PLAN-NR. :
126-002

BAUVORHABEN :
AUFBAU PARKING UND BÜROGESCHOSS ZINGGEN PARZ. 18 6166 HASLE

GRUNDEIGENTUEMER:
ARAG BAU AG ZINGGEN 6166 HASLE

BAUHERRSCHAFT:
ARAG BAU AG ZINGGEN 6166 HASLE

PLANUNG :
THALMANN ARCHITEKTUR UND IMMOBILIEN AG TEL: 041/450'50'10
DORFSTRASSE 12 6173 FLUEHLI FAX: 041/450'50'12

3.OBERGESCHOSS | **1:100**

PL.-GR.	GEZ.	DAT.:	REV.:
85 x 58	RS	09.05.2023	

OK FERTIG ERDGESCHOSS = ± 0.00 = 691.35 M.ü.M

BAUEINGABE

HASLE, 9. MAI 2023

GRUNDEIGENTÜMER /
BAUHERRSCHAFT:
ARAG BAU AG, ZINGGEN, 6166 HASLE

ARCHITEKT:
THALMANN ARCHITEKTUR UND IMMOBILIEN AG, DORFSTRASSE 12, 6173 FLÜHLI

LEGENDE
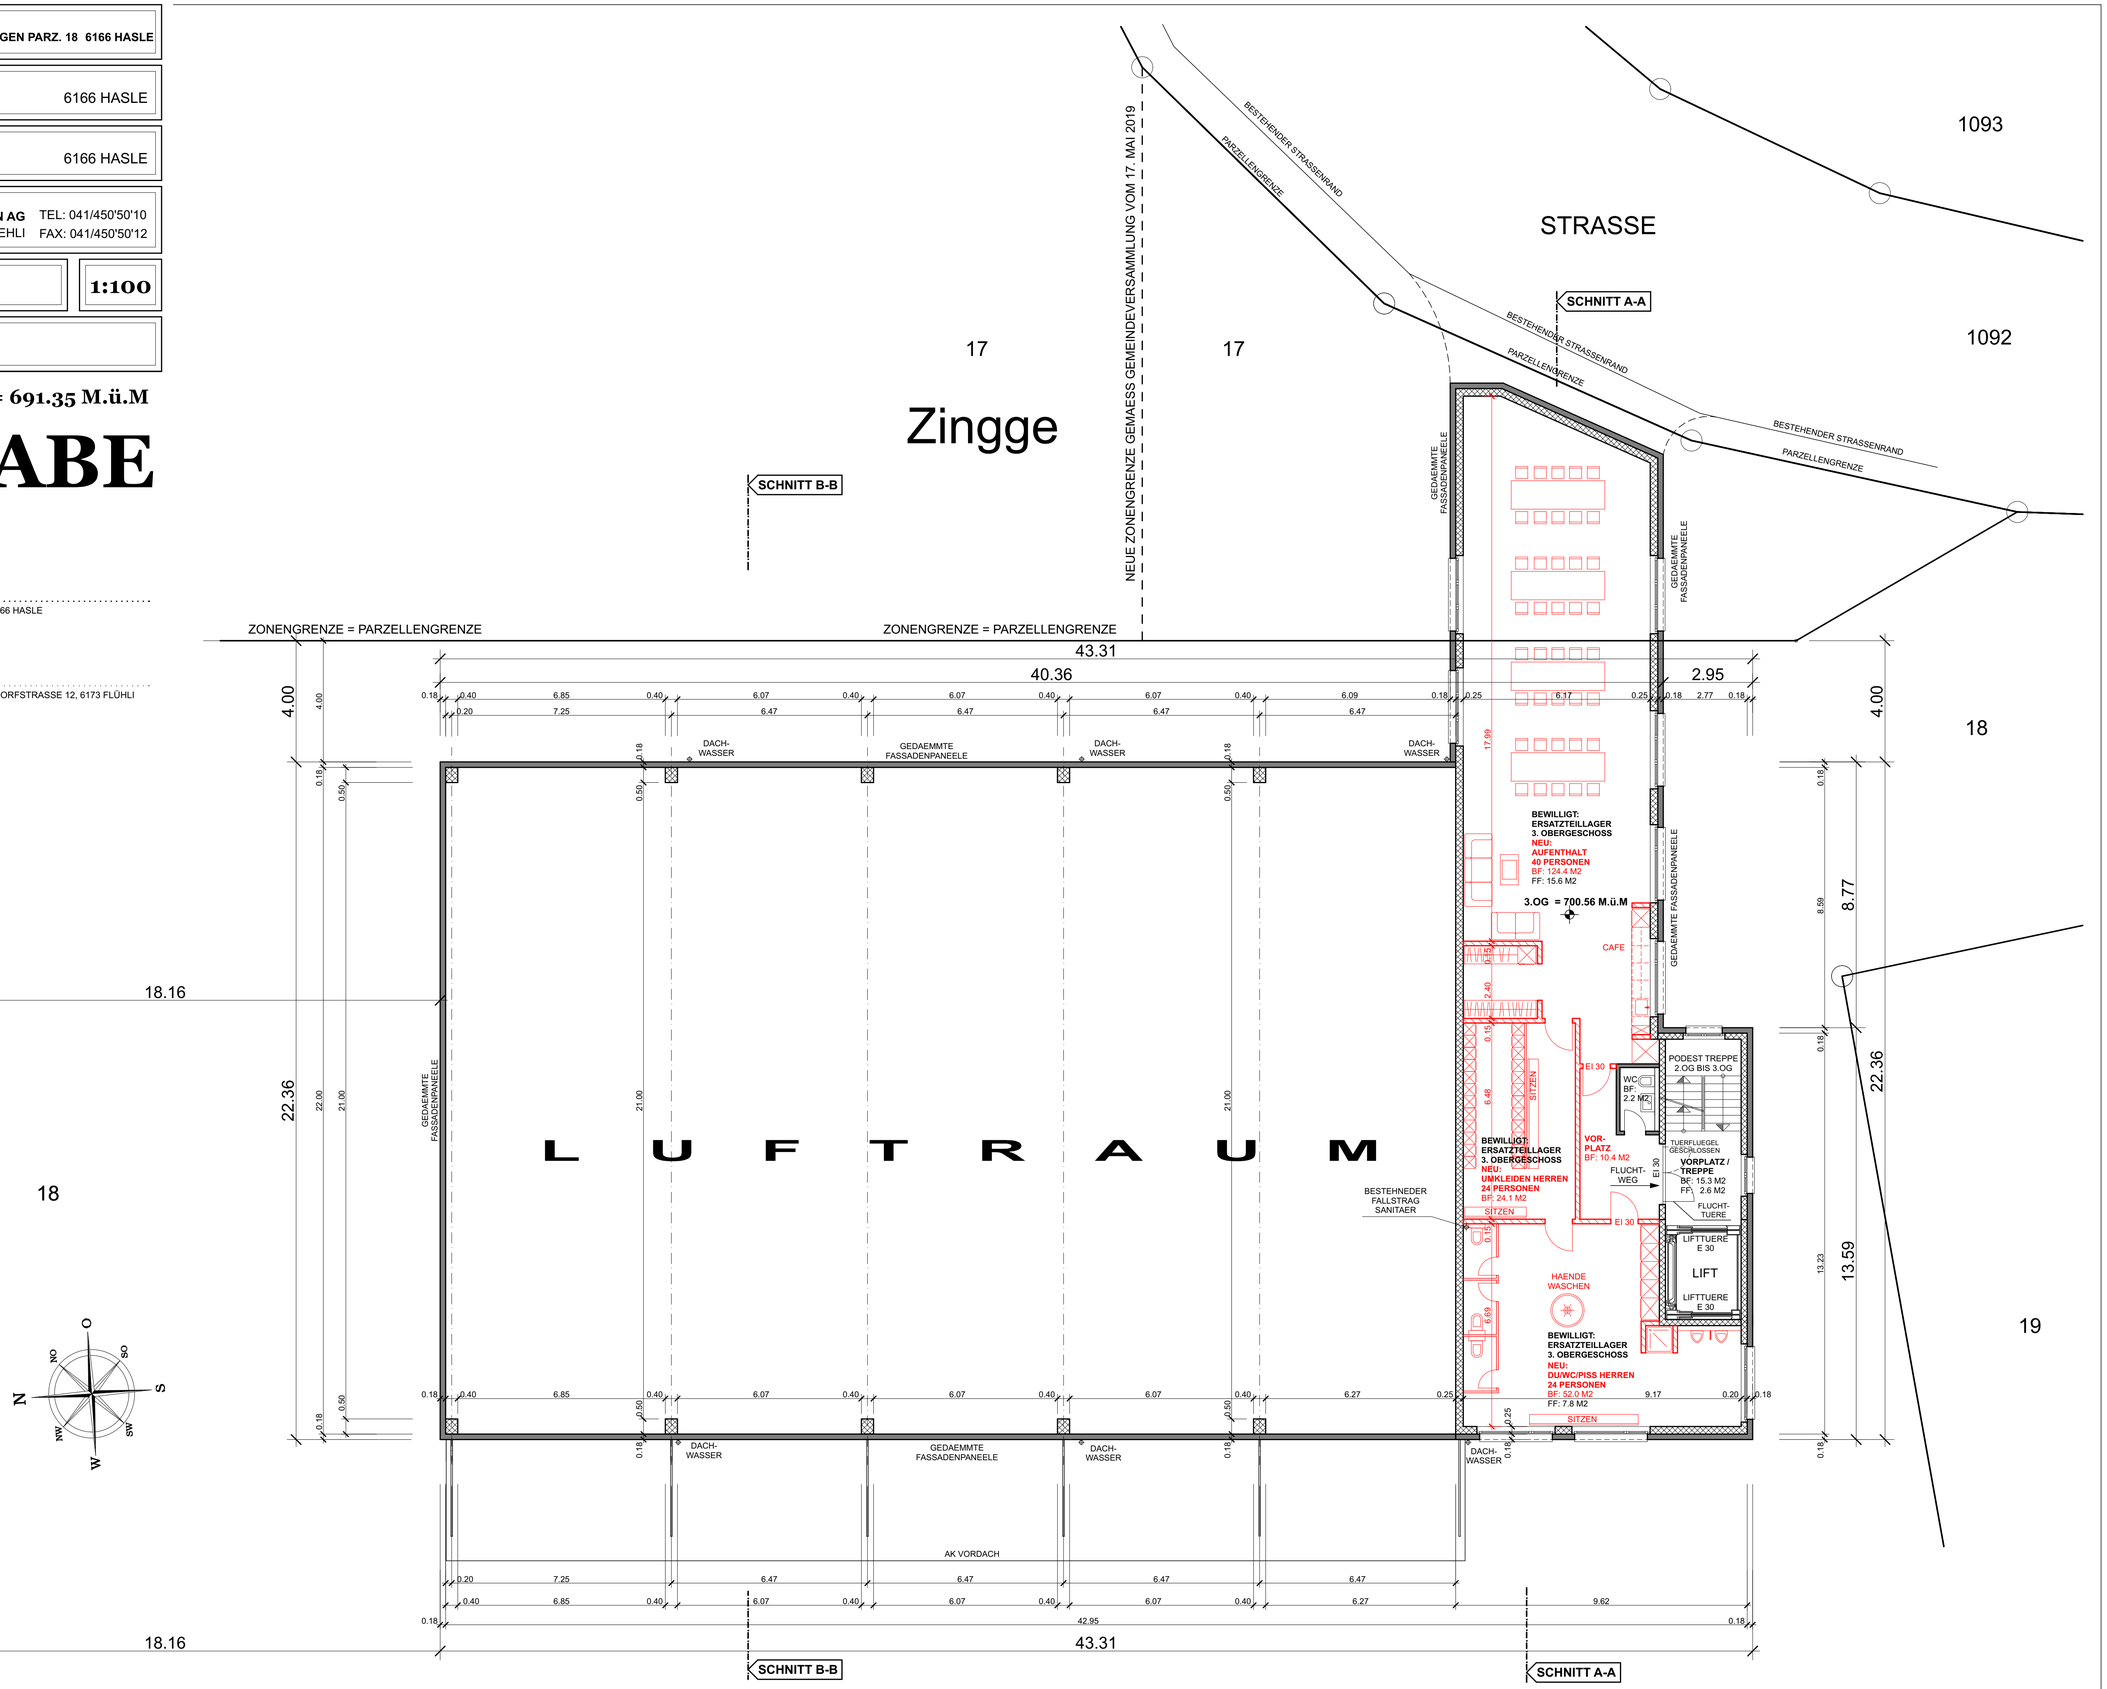
- BESTEHEND
- ABBRUCH
- NEU