

PLAN-NR. :

126-001

BAUVORHABEN :

AUFBAU PARKING UND BÜROGESCHOSS ZINGGEN PARZ. 18 6166 HASLE

GRUNDEIGENTUMER:

ARAG BAU AG ZINGGEN

6166 HASLE

BAUHERRSCHAFT:

ARAG BAU AG ZINGGEN

6166 HASLE

PLANUNG :

THALMANN ARCHITEKTUR UND IMMOBILIEN AG

TEL: 041/450'50'10

DORFSTRASSE 12

6173 FLUEHLI

FAX: 041/450'50'12

SITUATION

1:500

PL.-GR.	GEZ.	DAT.:	REV.:
60 x 41	RS	09.05.2023	

OK FERTIG ERDGESCHOSS = ± 0.00 = 691.35 M.ü.M

BAUEINGABE

HASLE, 9. MAI 2023

GRUNDEIGENTÜMER /
BAUHERRSCHAFT:

ARAG BAU AG, ZINGGEN, 6166 HASLE

ARCHITEKT:


THALMANN ARCHITEKTUR UND IMMOBILIEN AG, DORFSTRASSE 12, 6173 FLÜHLI

LEGENDE

— BESTEHEND

— ABRUCH

— NEU

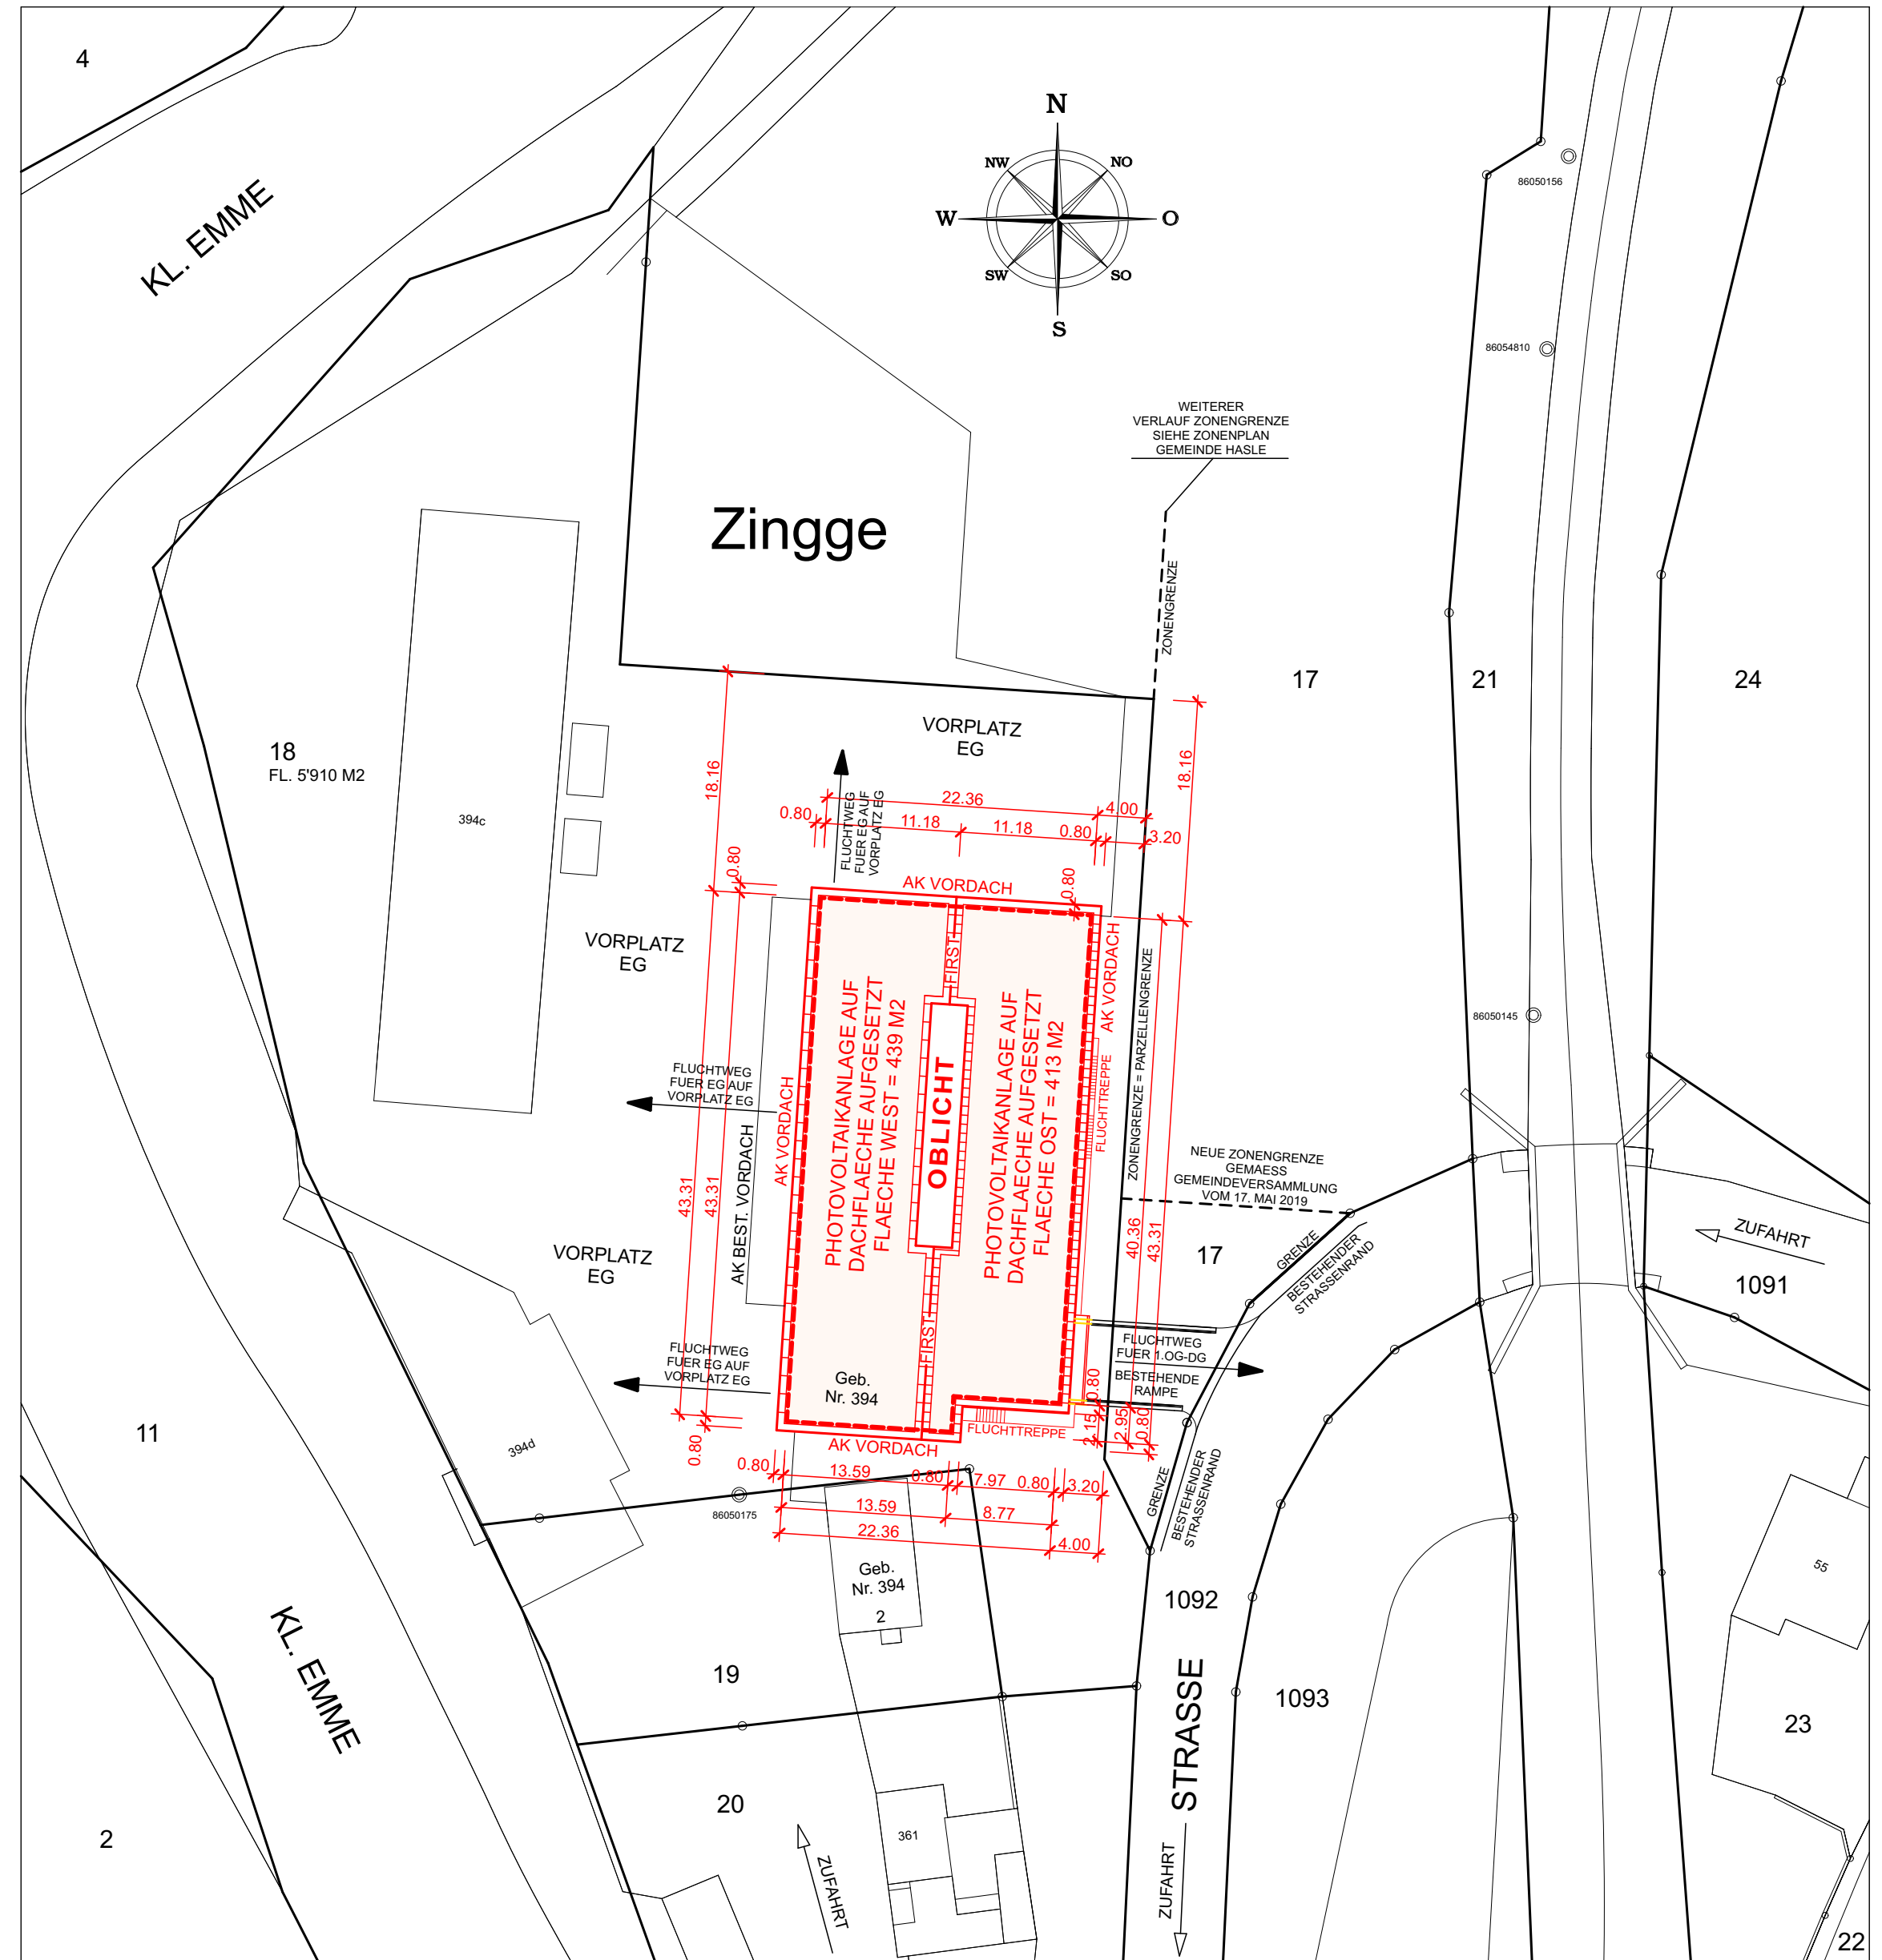

SITUATION ERSTELLT AUS DEN DATEN DER AMTLICHEN VERMESSUNG (NACHFUEHRUNGSGEOMETER)