

Bauherr:

Egli Grundstücke GmbH
Feld 12
6166 Hasle

Grundeigentümer:

Parzellen 131 / 550
Stadelmann Bruno
Witebach 2b
6166 Hasle

Parzelle 552
Lustenberger-Emmenegger Isabelle u. Kurt
Gibelmatte 6
6166 Hasle

Parzelle 1296
Kuhn-Dissler Bernadette u. Ruedi
Gibelmatte 4a
6166 Hasle

Projektverfasser:

Manfred Aregger AG
Bahnhofstrasse 7
6166 Hasle


BAUHERR Egli Grundstücke GmbH, Feld 12, Hasle
OBJEKT Sanierung best. Zufahrt zu Parz. 131, Hasle

GEZEICHNET
HE 09.02.2023
REVIDIERT

Längenprofil

MASSSTAB 1:200 | PLAN-GRÖSSE 63 x 30 | PLAN-NR. 3517-05

Horizont = 720.00 m ü. M.

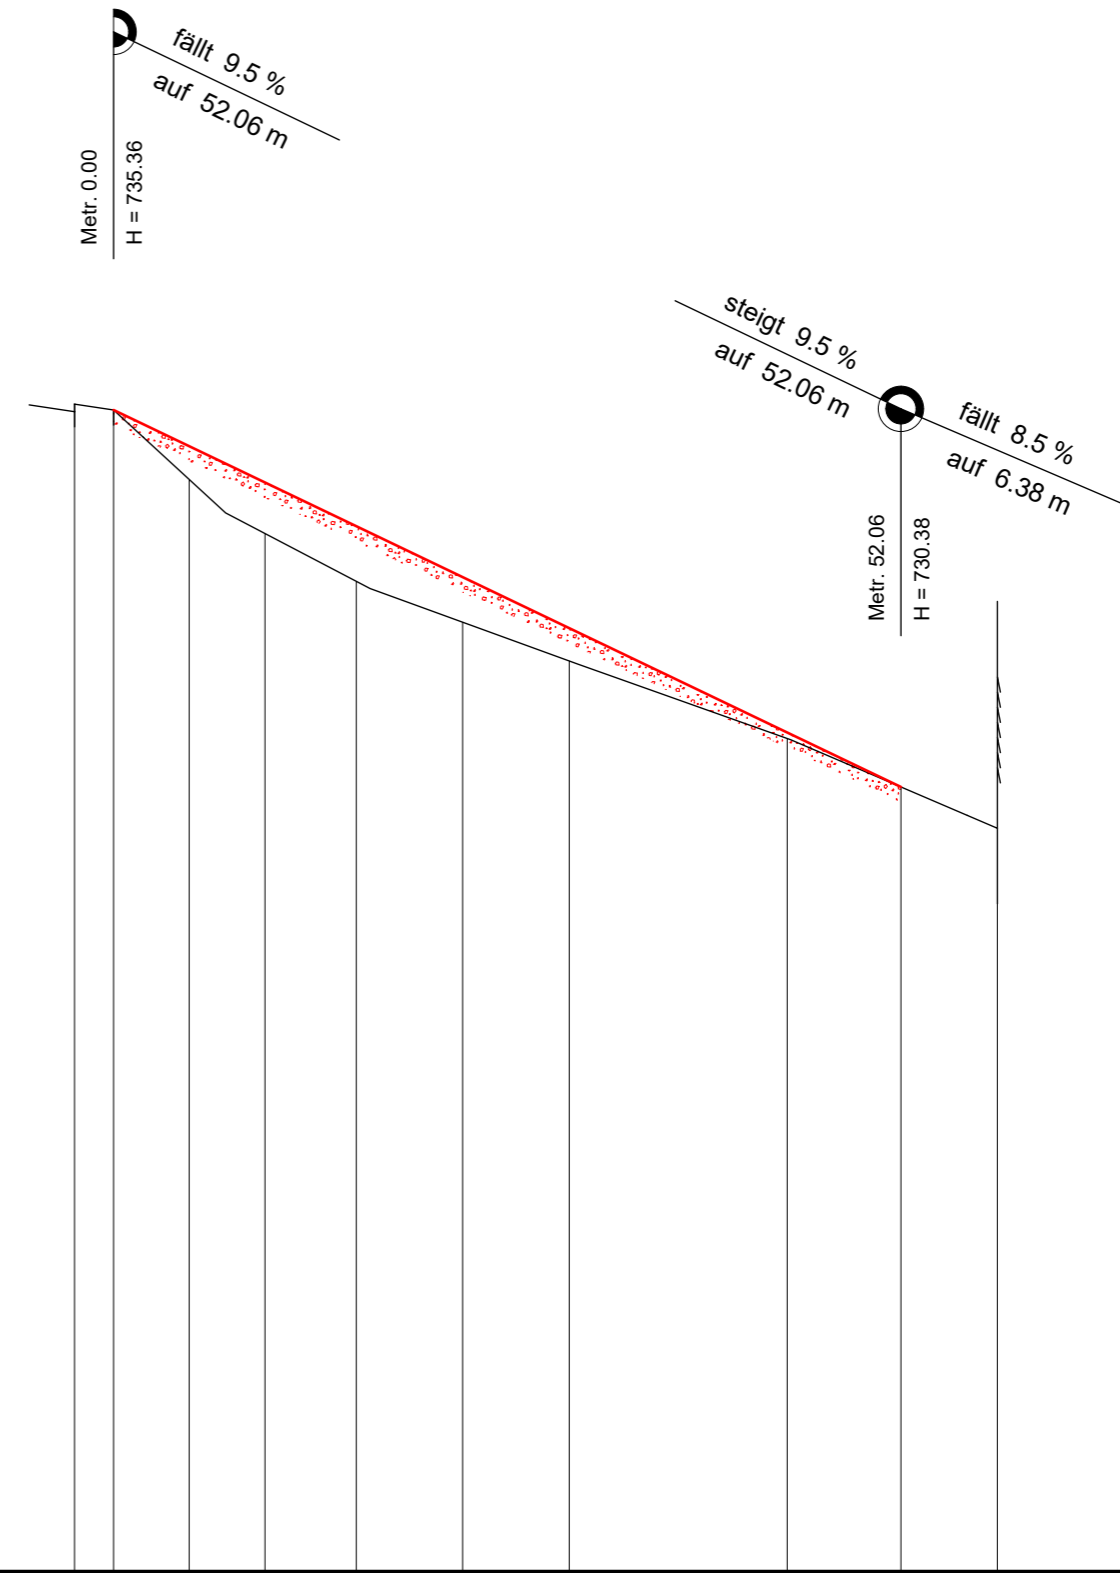

| Profilnummer | A | 1 | 2 | 3 | 4 | 5 | 6 | 7 | 8 | E | |
|--------------|---|--------|--------|--------|--------|--------|--------|--------|--------|-------------------|--------|
| Distanzen | | 2.58 | 5.00 | 5.01 | 6.04 | 7.03 | 7.05 | 14.41 | 7.52 | 6.37 ⁵ | |
| Terrainhöhen | | 735.44 | 735.36 | 734.44 | 733.73 | 733.10 | 732.55 | 732.04 | 731.02 | 730.38 | 729.83 |
| Projekt | | 735.36 | 734.88 | 734.40 | 733.82 | 733.15 | 732.48 | 731.10 | 730.38 | | |