KANTON LUZERN

GEMEINDE ENTLEBUCH
GEMEINDE HASLE

NEUBAU STILLAUBBRÜCKE ENTLEBUCH / HASLE

LÄNGENPROFIL BACH

1 : 500/100

BAUPROJEKT

BAUHERRSCHAFT

Einwohnergemeinde Entlebuch
Unter Bodenmatt 1
6162 Entlebuch

Einwohnergemeinde Hasle
Dorf 15
6166 Hasle

Gez.:	mt	Gepr.:	fe	Format: 291 x 1044 mm	
Datum:	21.01.2019	Rev.:		Rev.:	Plan Nr. 1477-06

FELDER + PARTNER BAUINGENIEURE AG

Bahnhofstrasse 3 Postfach 5 6162 Entlebuch
Telefon +41 41 482 60 80
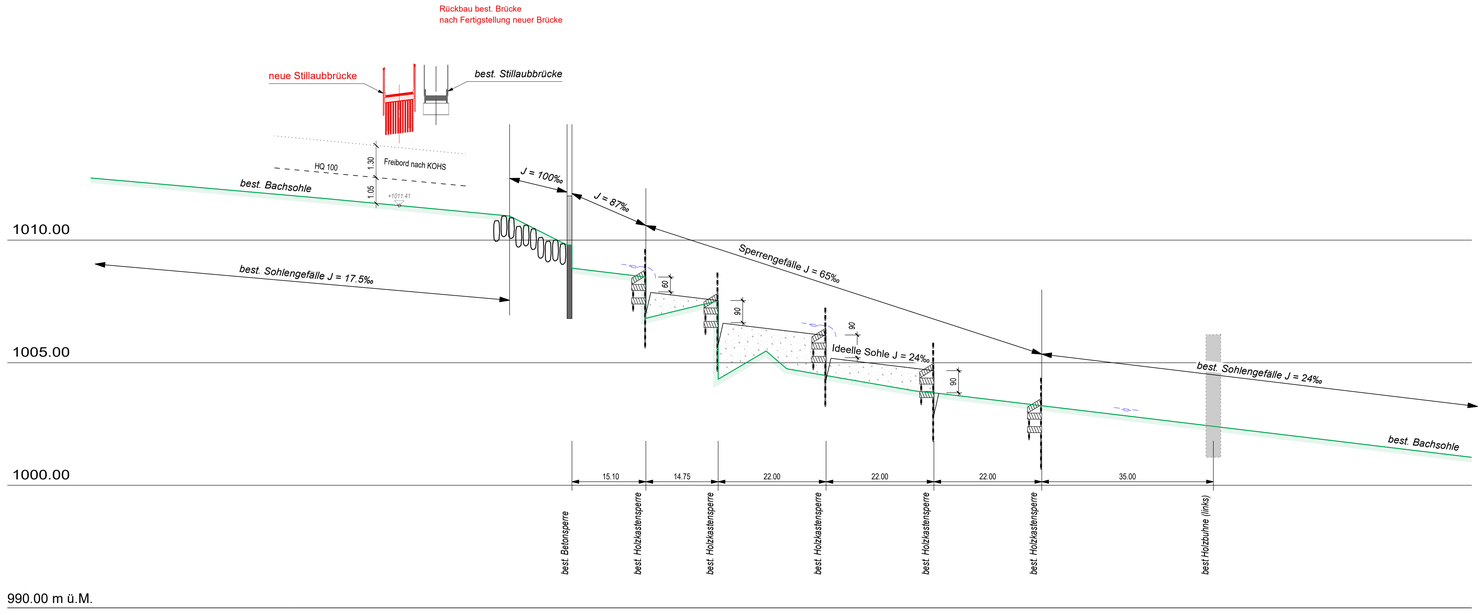
Bauherr / Grundeigentümer Parz. 242 + 880 Gesuchsteller:	**Einwohnergemeinde Entlebuch** Unter Bodematt 1 6162 Entlebuch
Bauherr / Gesuchsteller:	**Einwohnergemeinde Hasle** Dorf 15 6166 Hasle
Der Projektverfasser :	**FELDER + PARTNER** BAUINGENIEURE AG Bahnhofstrasse 3 6162 Entlebuch
Grundeigentümer Parz. 1292	Krummenacher - Emmenegger Katharina Cäzilia Angeweg 3 6162 Entlebuch
Grundeigentümer Parz. 878 & 879	Felder Anton ob Chile 12 6162 Finsterwald