

NEUBAU STILLAUBBRÜCKE ENTLEBUCH / HASLE

QUER- UND LÄNGSSCHNITT BRÜCKE 1 : 100 / 1:20

BAUPROJEKT

BAUHERRSCHAFT

Einwohnergemeinde Entlebuch
Unter Bodematt 1
6162 Entlebuch

Einwohnergemeinde Hasle
Dorf 15
6166 Hasle

Gez.: mt Gepr.: fe Format: 291 x 834 mm Plan Nr. **1477-05**
Datum: 21.01.2019 Rev.: Rev.:

FELDER + PARTNER BAUINGENIEURE AG


Bahnhofstrasse 3 Postfach 5 6162 Entlebuch
Telefon +41 41 482 60 80

Bauherr / Grundeigentümer Parz. 242 + 880 Gesuchsteller:	Einwohnergemeinde Entlebuch Unter Bodematt 1 6162 Entlebuch
Bauherr / Gesuchsteller:	Einwohnergemeinde Hasle Dorf 15 6166 Hasle
Der Projektverfasser :	FELDER + PARTNER BAUINGENIEURE AG Bahnhofstrasse 3 6162 Entlebuch
Grundeigentümer Parz. 1292	Krummenacher - Emmenegger Katharina Cazilia Angeweg 3 6162 Entlebuch
Grundeigentümer Parz. 878 & 879	Felder Anton ob Chile 12 6162 Finsterwald

QUERSCHNITT 1:20

Brücke neu

Belagsaufbau:	
Deckschicht MA 11H	35 mm
Schutzschicht MA 11S	35 mm
PDB - Abdichtung	
Epoxyversiegelung	
Untergrundvorbereitung	
Reinigung	

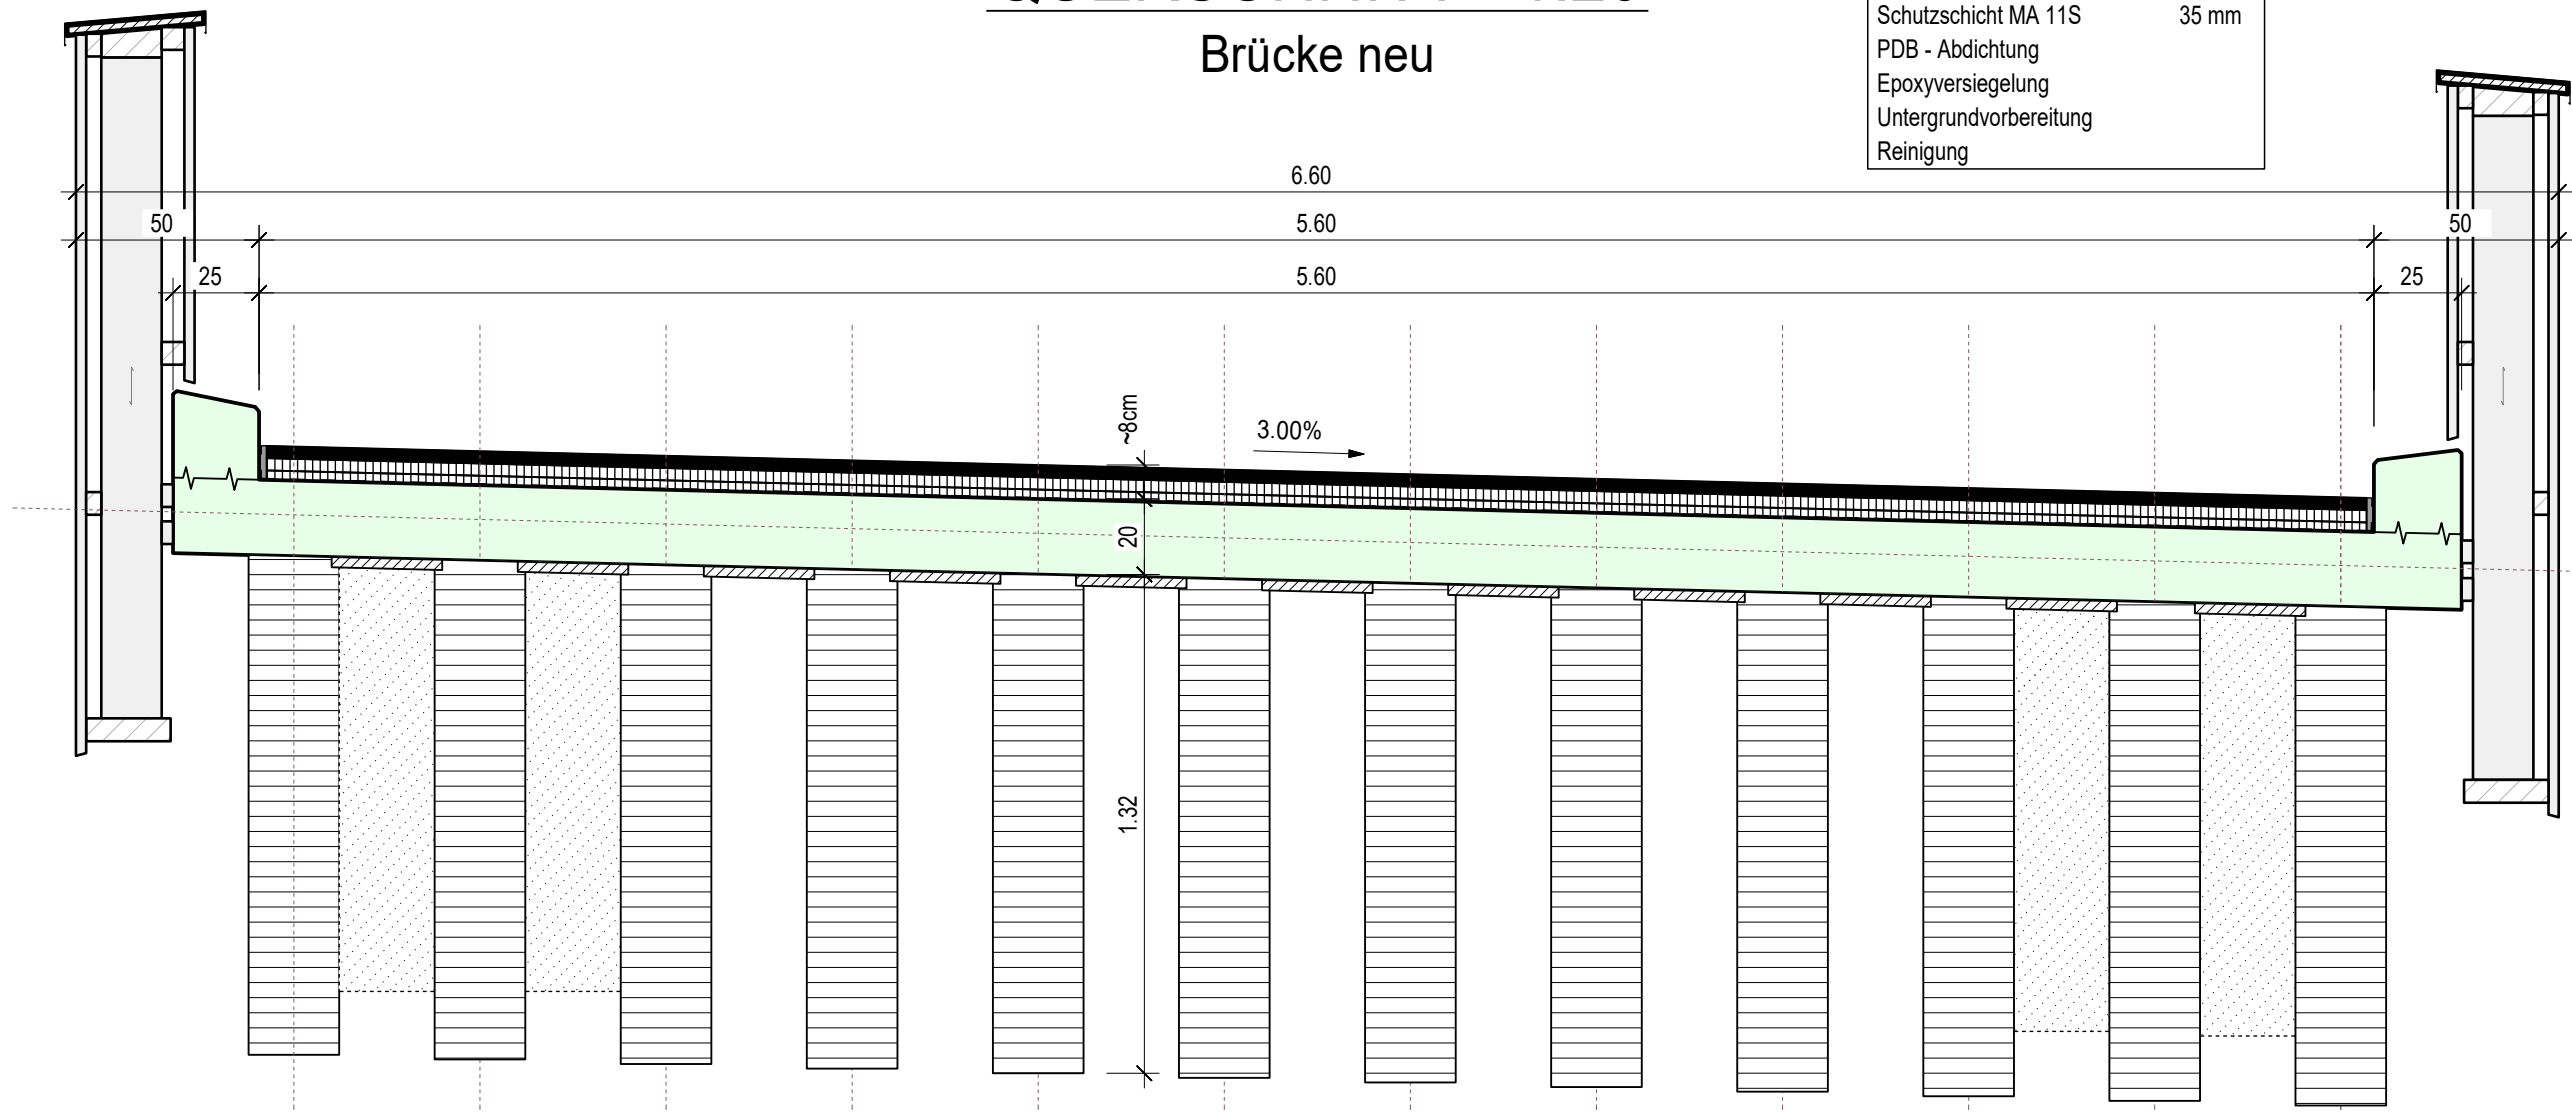

LÄNGENSSCHNITT 1:100

Brücke neu

