

OBJEKT: Erweiterung und Sanierung EFH      BAUHERR: P. und C. Emmenegger  
 Bahnhofstrasse 15      Bahnhofstrasse 15  
 6166 Hasle LU      6166 Hasle LU

Die Grundstückseigentümer erklären sich mit dem Näherbaurecht einverstanden.

6166 Hasle, den \_\_\_\_\_


Die Bauherrschaft und \_\_\_\_\_

Grundstückseigentümer (Parz. 58)  
 Peter und Claudia Emmenegger, Bahnhofstrasse 15, 6166 Hasle

Grundstückseigentümer (Parz. 59)  
 Fallegger Franz, Dorf 3, 6166 Hasle

Grundstückseigentümer (Parz. 1391)  
 Stalder Bau AG Hasle, Bahnhofstrasse 15a, 6166 Hasle LU

Der Architekt: \_\_\_\_\_

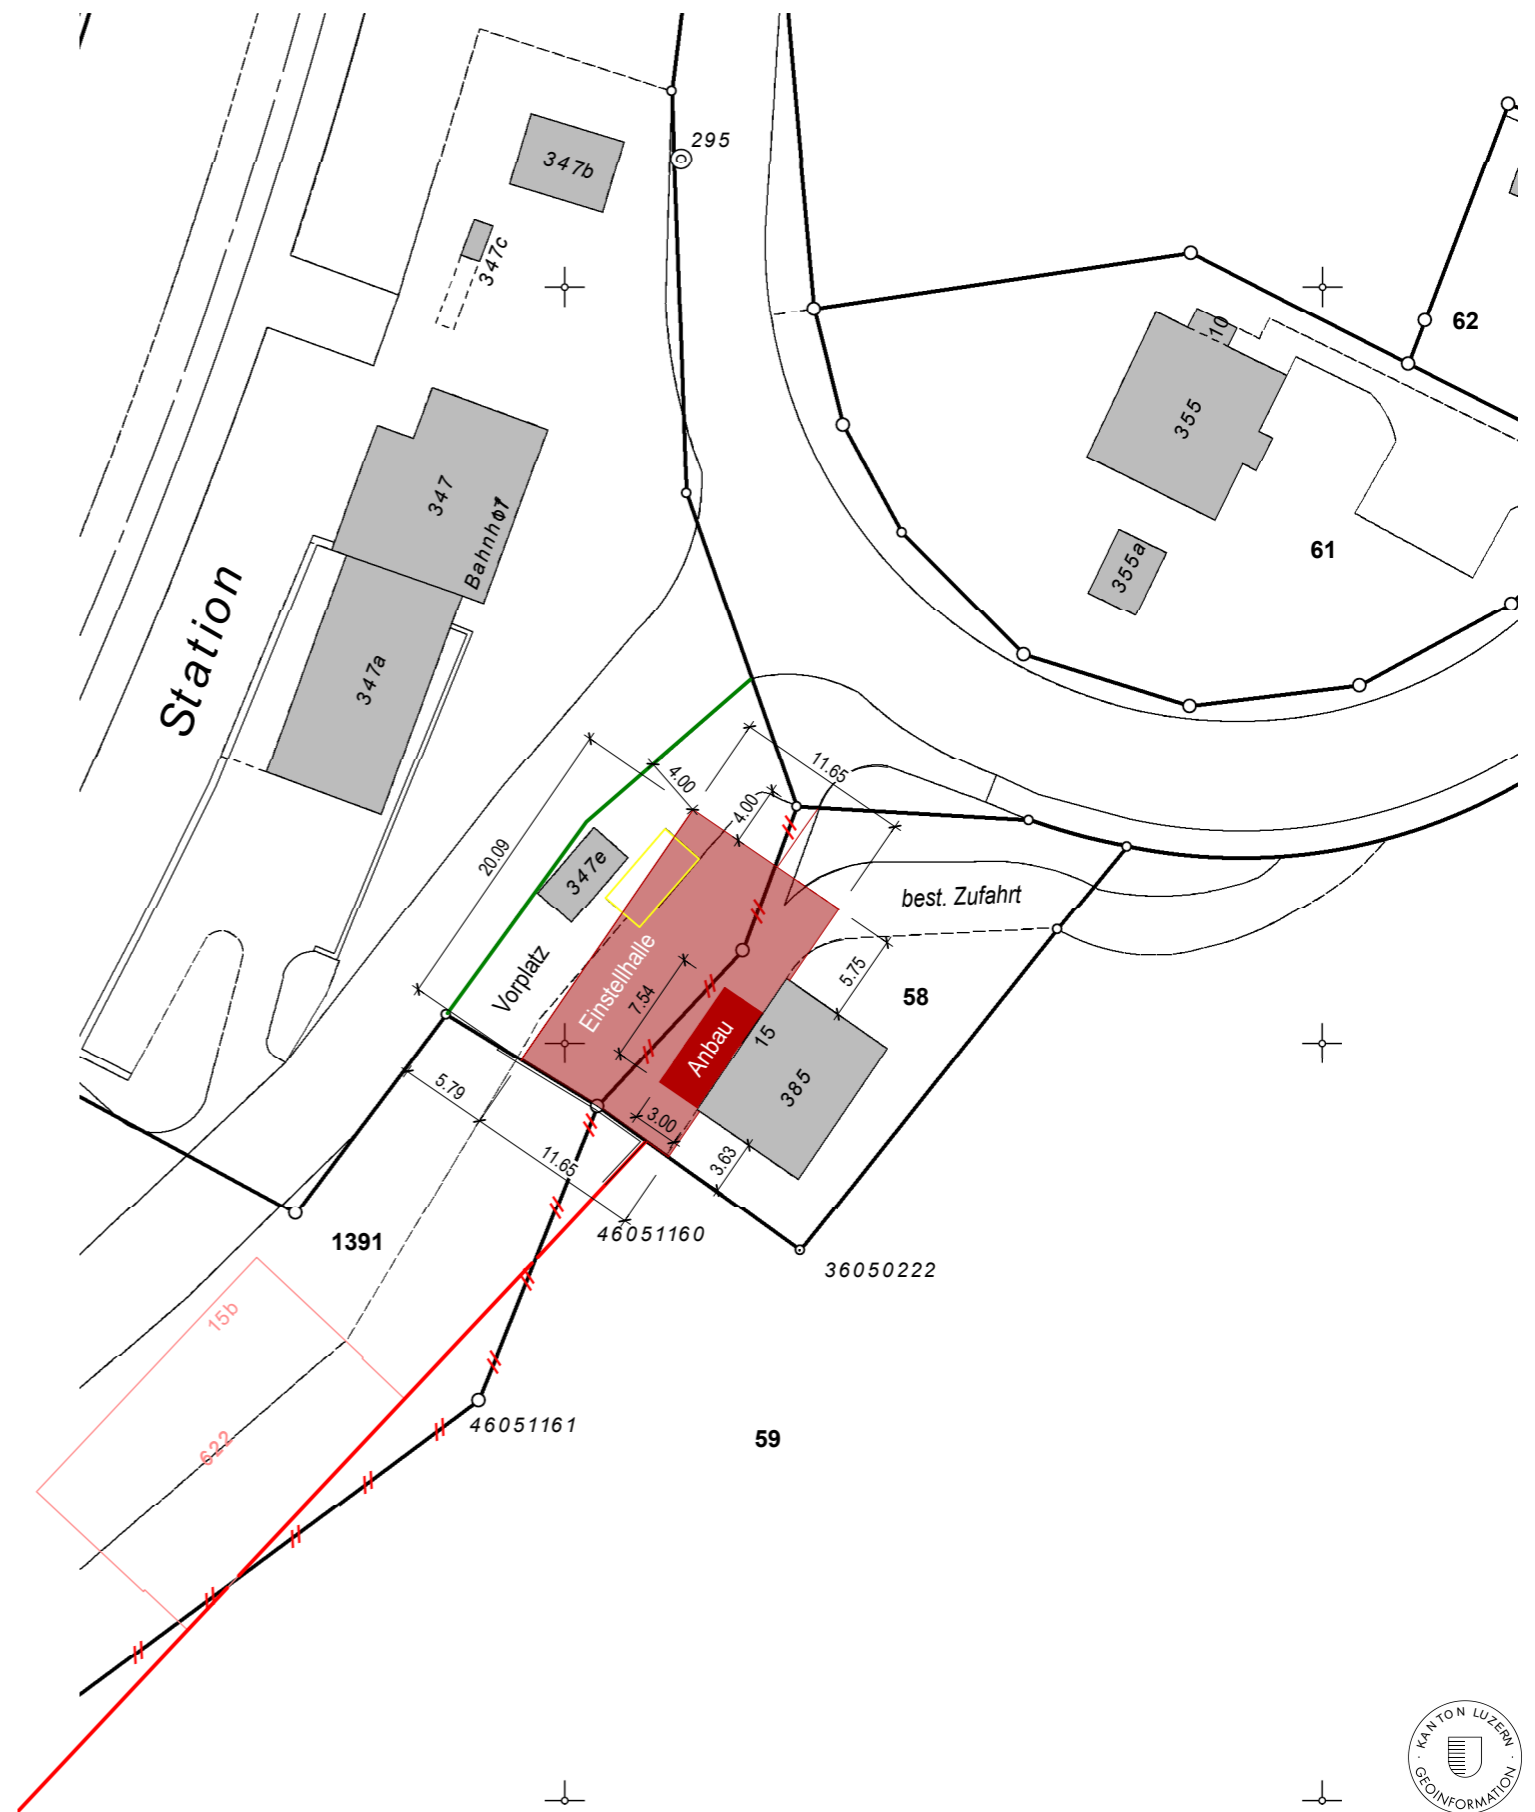

Situation 1:500

