

Kanton Luzern

Gemeinde Hasle


Dorf 15  
6166 Hasle

Telefon 041 482 60 60  
Telefax 041 482 60 61  
info@hasle-lu.ch

GEMEINDE  
**HASLE**

## Änderung im Zonenplan "Zinggen"

**Exemplar zur öffentlichen Auflage**

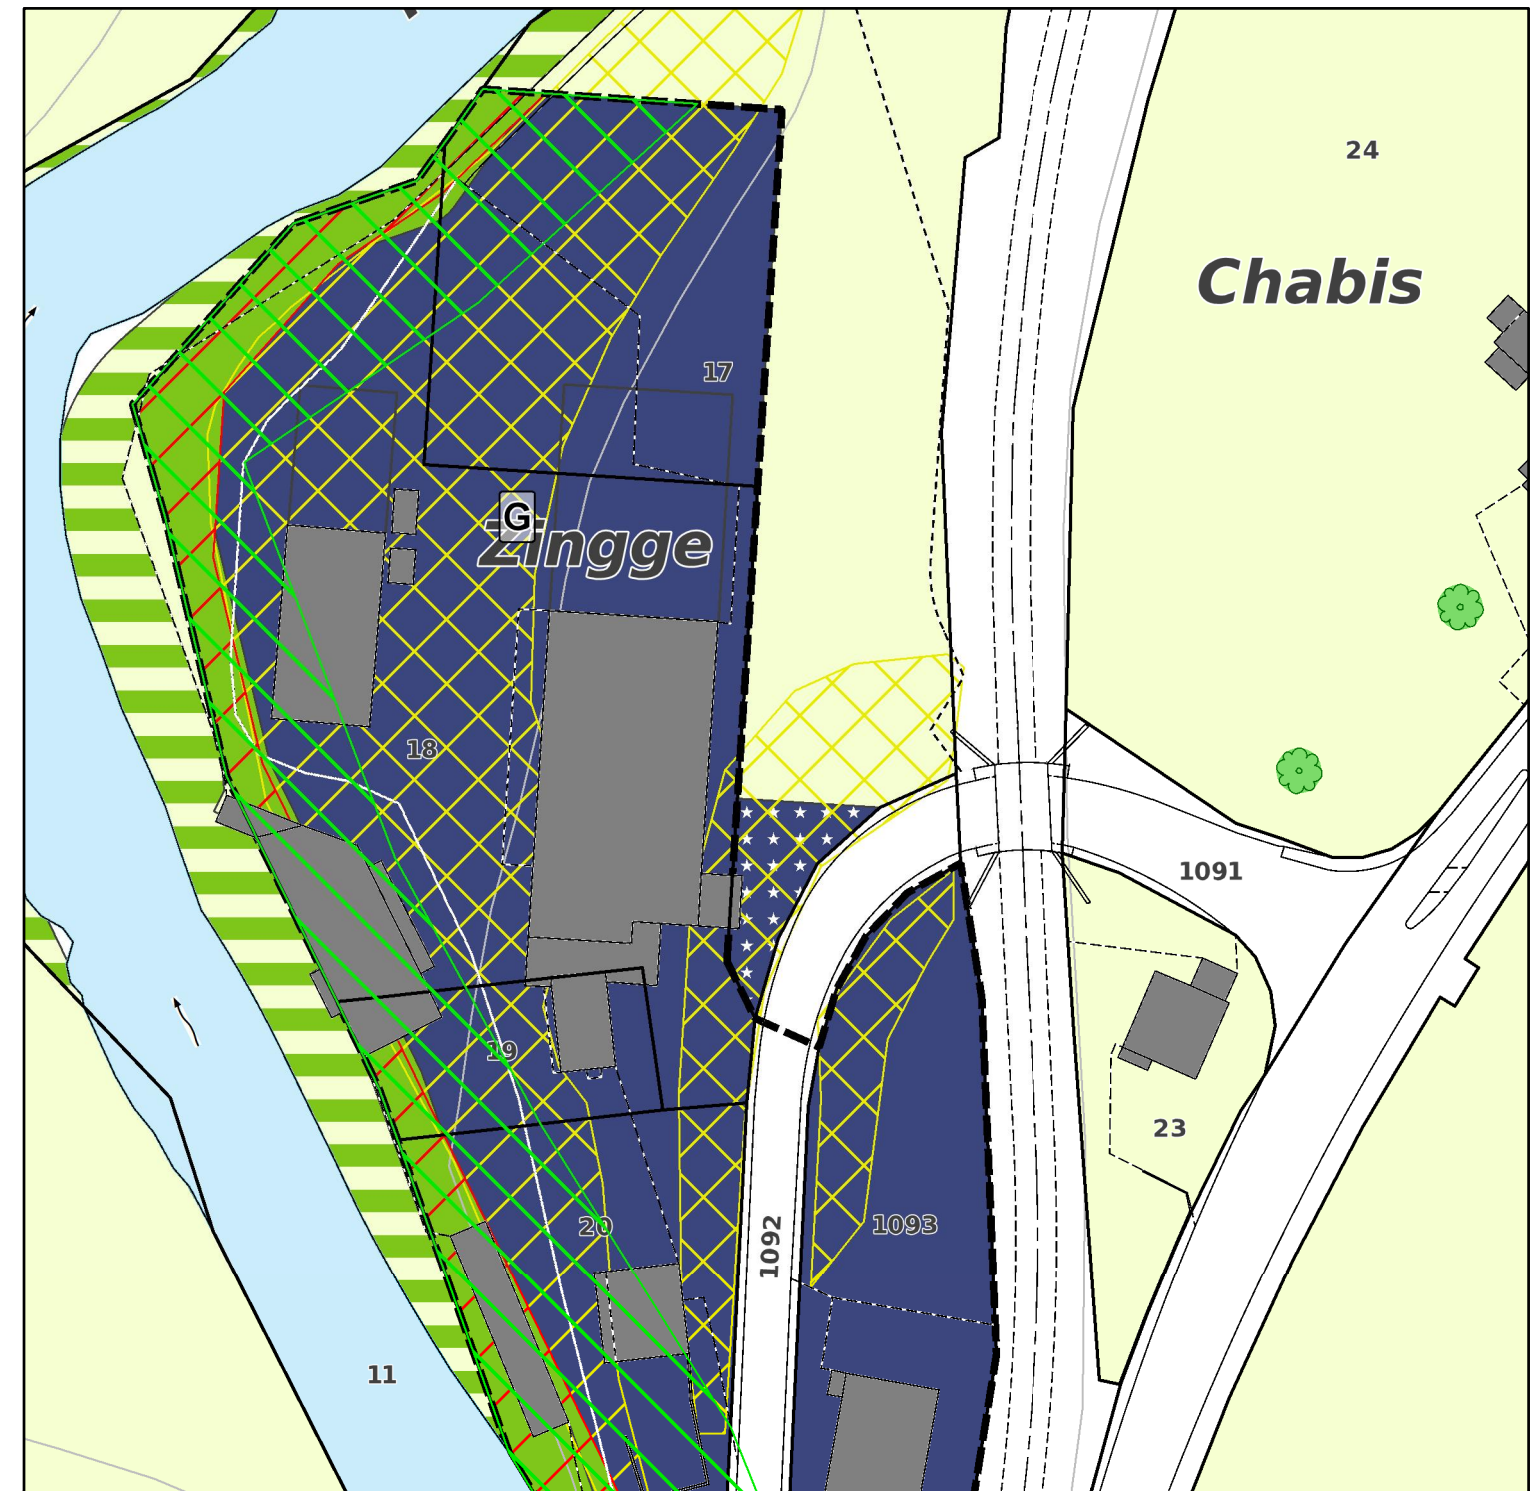

### Zonenplanänderung

\*\*\* Einzonung von 253 m<sup>2</sup> von der Landwirtschaftszone (Lw) in die Sonderbauzone Zinggen (SZi) (Art. 19 BZR)

Grünzone Gewässerraum überlagert (GrG) gem. Stellungnahme rawi vom 24.1.19 (Art. 21a BZR)

### Informationsinhalt Zonenplan

Sonderbauzone Zinggen

Grünzone

Übriges Gebiet A

Landwirtschaftszone

Gewässer

Gestaltungsplan bestehend

Gehölz

Gebiet mit starker Gefährdung (Gefahrenzone A1)



Gebiet mit geringer Gefährdung

Markanter Einzelbaum

**BURKHALTER  
DERUNGS AG**  
RAUMENTWICKLUNG LANDSCHAFTSPLANUNG

Baselstrasse 21  
6003 Luzern

Telefon 041 267 00 67  
info@bdplan.ch

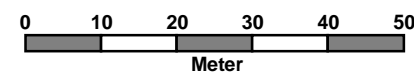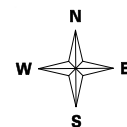

Stand	Datum	gez.	Druck-Datum	Format	Masstab
Letzte Änderung	28. Januar 2019	al			
Eingabe zur Vorprüfung	21. Juli 2017	al			
Öffentliche Auflage	11. März - 9. April 2019	al			
Botschaft Gemeindeabstimmung					
Eingabe zur Genehmigung			28. Januar 2019	A3	1 : 1'000