



Kanton Luzern
Gemeinde Hasle

Zonenplan Zwischenwassereren 1 : 2000


Von der Gemeindeversammlung am 28. November 2008 beschlossen.

Vom Regierungsrat mit Entscheid Nr. 708

vom 9. Juni 2009 mit Anordnungen und/oder Korrekturen genehmigt.

TSP THEO STIERLI + PARTNER AG
Raumentwicklung und Umweltplanung
Theaterstrasse 15 ♦ 6003 Luzern
Tel 041 226 31 20 ♦ Fax 041 226 31 21
tspluzern@tspartner.ch ♦ www.tspartner.ch

Auftr.-Nr.: 5.2701	Plandatum: 20.6.07	Änderungsdatum / File: 12.7.07/ne 26.7.07/ne 11.9.07 dr 22.10.07 dr 20.2.08 dr
Sachbearb.: WB	Plangrösse: 84 x 30	7.3.08 dr 14.11.08 dr 24.12.08 dr 30.7.09 DR
Gezeichnet: DR	File: N:\HASLE\52701\Zonenplan\Rechtsgültig\ZPSHasle_PLOT.gws	

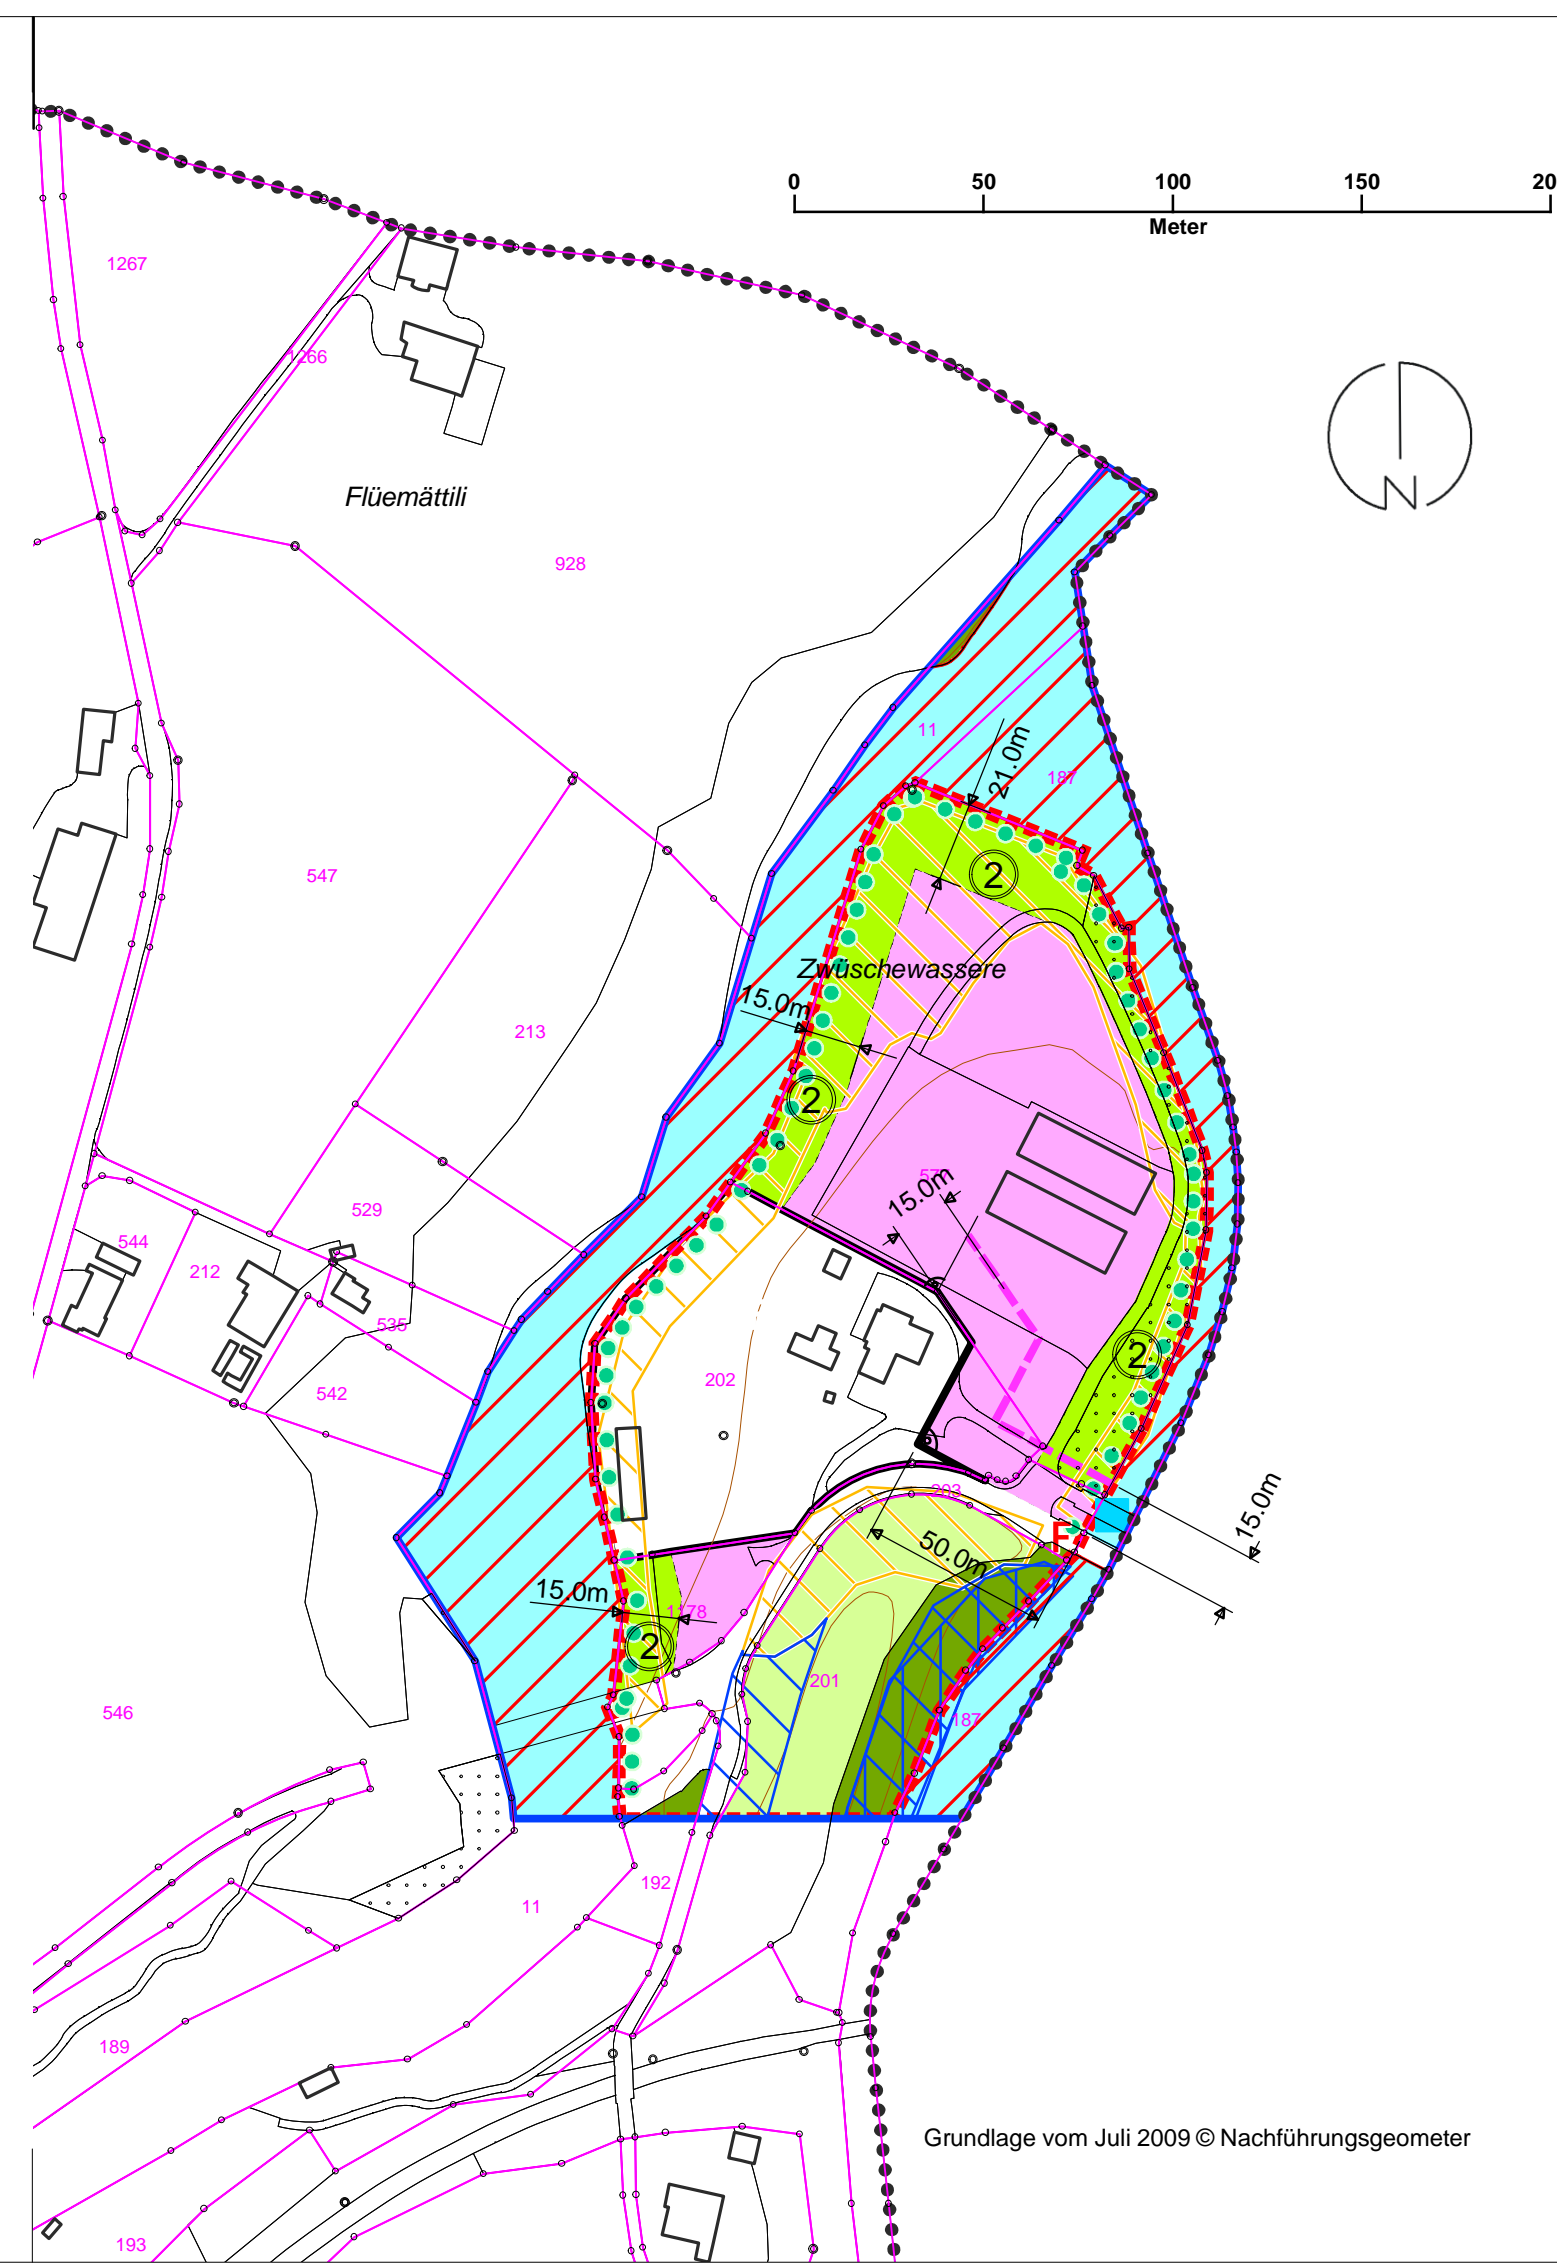

Grundlage vom Juli 2009 © Nachführungsgeometer

Nutzungsplan-Elemente

- Bauzonen**
- Sonderbauzone Zwischenwassereren
 - Grünzone, Nutzungszweck

- Nichtbauzonen**
- Landwirtschaftszone
 - übriges Gebiet a
 - übriges Gebiet b

- Gefahrenzonen**
- Gefahrenzone A1
 - Gefahrenzone B2
 - Gefahrenzone B3

- weitere Festsetzungen**
- Bachuferbepflanzung Naturobjekt
 - Baulinie (gemäss §30a. PBG)
 - Bebauungsplanpflicht

- SZw
- Gr
- Lw
- üGa
- üGb

- A1
- B2
- B3

Informations-Elemente

- Wald (unverbindliche Abgrenzung; die rechtskräftige Waldabgrenzung erfolgt im Einzelfall durch die Forstbehörde)
- Gewässer
- Kulturobjekt gemäss kantonalem Denkmalverzeichnis
- Gebiet geringer Gefährdung
- Gemeindegrenze
- Geltungsbereich