



Kanton Luzern  
Gemeinde Hasle

# Zonenplan Habschwanden 1 : 2000


Von der Gemeindeversammlung am 28. November 2008 beschlossen.

Vom Regierungsrat mit Entscheid Nr. 708

vom 9. Juni 2009 mit Anordnungen und/oder Korrekturen genehmigt.

**TSP THEO STIERLI + PARTNER AG** Theaterstrasse 15 ♦ 6003 Luzern  
Raumentwicklung und Umweltplanung Tel 041 226 31 20 ♦ Fax 041 226 31 21  
tspluzern@tspartner.ch ♦ www.tspartner.ch

Auftr.-Nr.:	<b>5.2701</b>	Plandatum:	14.6.07	Änderungsdatum / File:	18.6.07/ne 26.7.07/ne 11.9.07 dr 24.10.07 dr 20.2.08 dr
Sachbearb.:	WB	Plangrösse:	63 x 30		7.3.08 dr 14.11.08 dr 10.12.08 dr 30.7.09 DR
Gezeichnet:	DR	File:	N:\HASLE\52701\Zonenplan\Rechtsgültig\ZPSHasle_PLOT.gws		

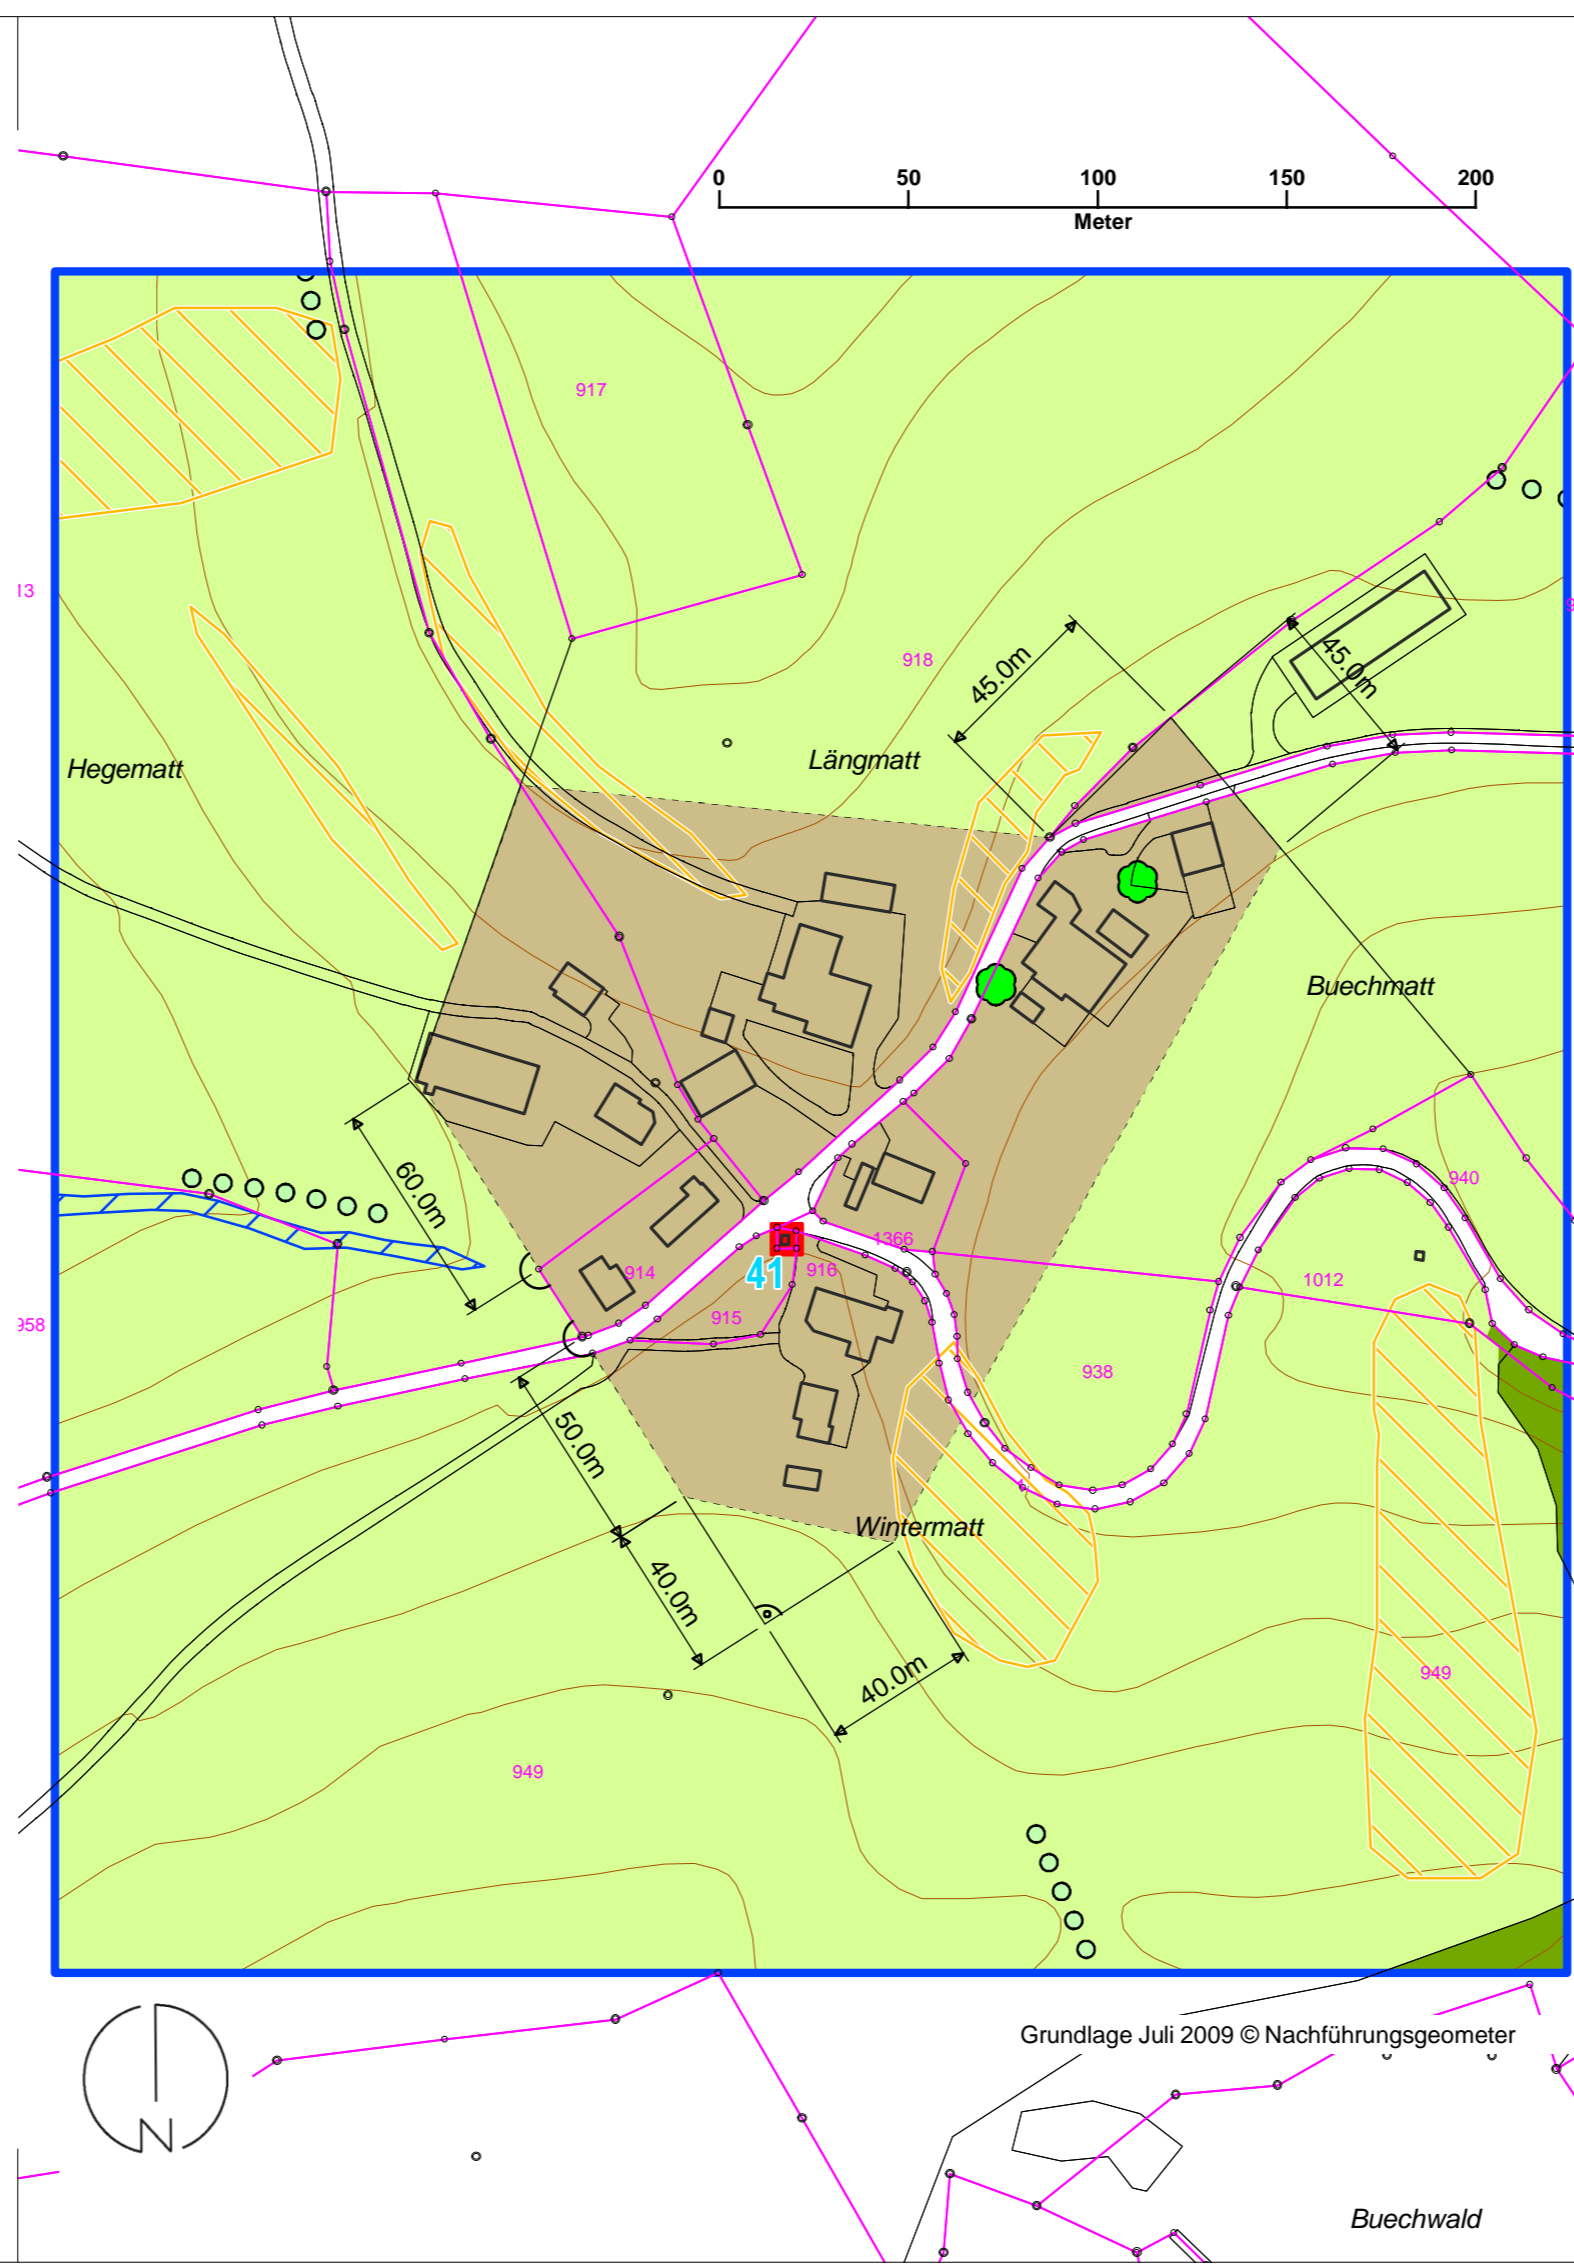

## Nutzungsplan-Elemente

### Bauzonen

Weilerzone W

### Nichtbauzonen

Landwirtschaftszone Lw

Übriges Gebiet a üGa

### Gefahrenzonen

Gefahrenzone B1 B1

### weitere Festsetzungen

markanter Einzelbaum Naturobjekt

Kulturobjekt von lokaler Bedeutung

## Informations-Elemente

Wald (unverbindliche Abgrenzung; die rechtskräftige Waldabgrenzung erfolgt im Einzelfall durch die Forstbehörde)

Hecke

Gebiet geringer Gefährdung

Geltungsbereich

Grundlage Juli 2009 © Nachführungsgeometer