

PLAN-NR.: **126-005**

BAUVORHABEN: **AUFBAU PARKING UND BÜROGESCHOSS ZINGGEN PARZ. 18 6166 HASLE**

GRUNDEIGENTUMER: **ARAG BAU AG ZINGGEN 6166 HASLE**

BAUHERRSCHAFT: **ARAG BAU AG ZINGGEN 6166 HASLE**

PLANUNG: **THALMANN ARCHITEKTUR UND IMMOBILIEN AG TEL: 041/450'50'10 DORFSTRASSE 12 6173 FLUEHLI FAX: 041/450'50'12**

QUERSCHNITT A-A & B-B **1:100**

PL.-GR.	GEZ.	DAT.	REV.
63 x 82	RS	09.05.2023	

OK FERTIG ERDGESCHOSS = ± 0.00 = 691.35 M.ü.M


BAUEINGABE

HASLE, 9. MAI 2023


GRUNDEIGENTÜMER /
BAUHERRSCHAFT: **ARAG BAU AG, ZINGGEN, 6166 HASLE**

ARCHITEKT: **THALMANN ARCHITEKTUR UND IMMOBILIEN AG, DORFSTRASSE 12, 6173 FLÜHLI**

- LEGENDE**
- **BESTEHEND**
 - **ABBRUCH**
 - **NEU**

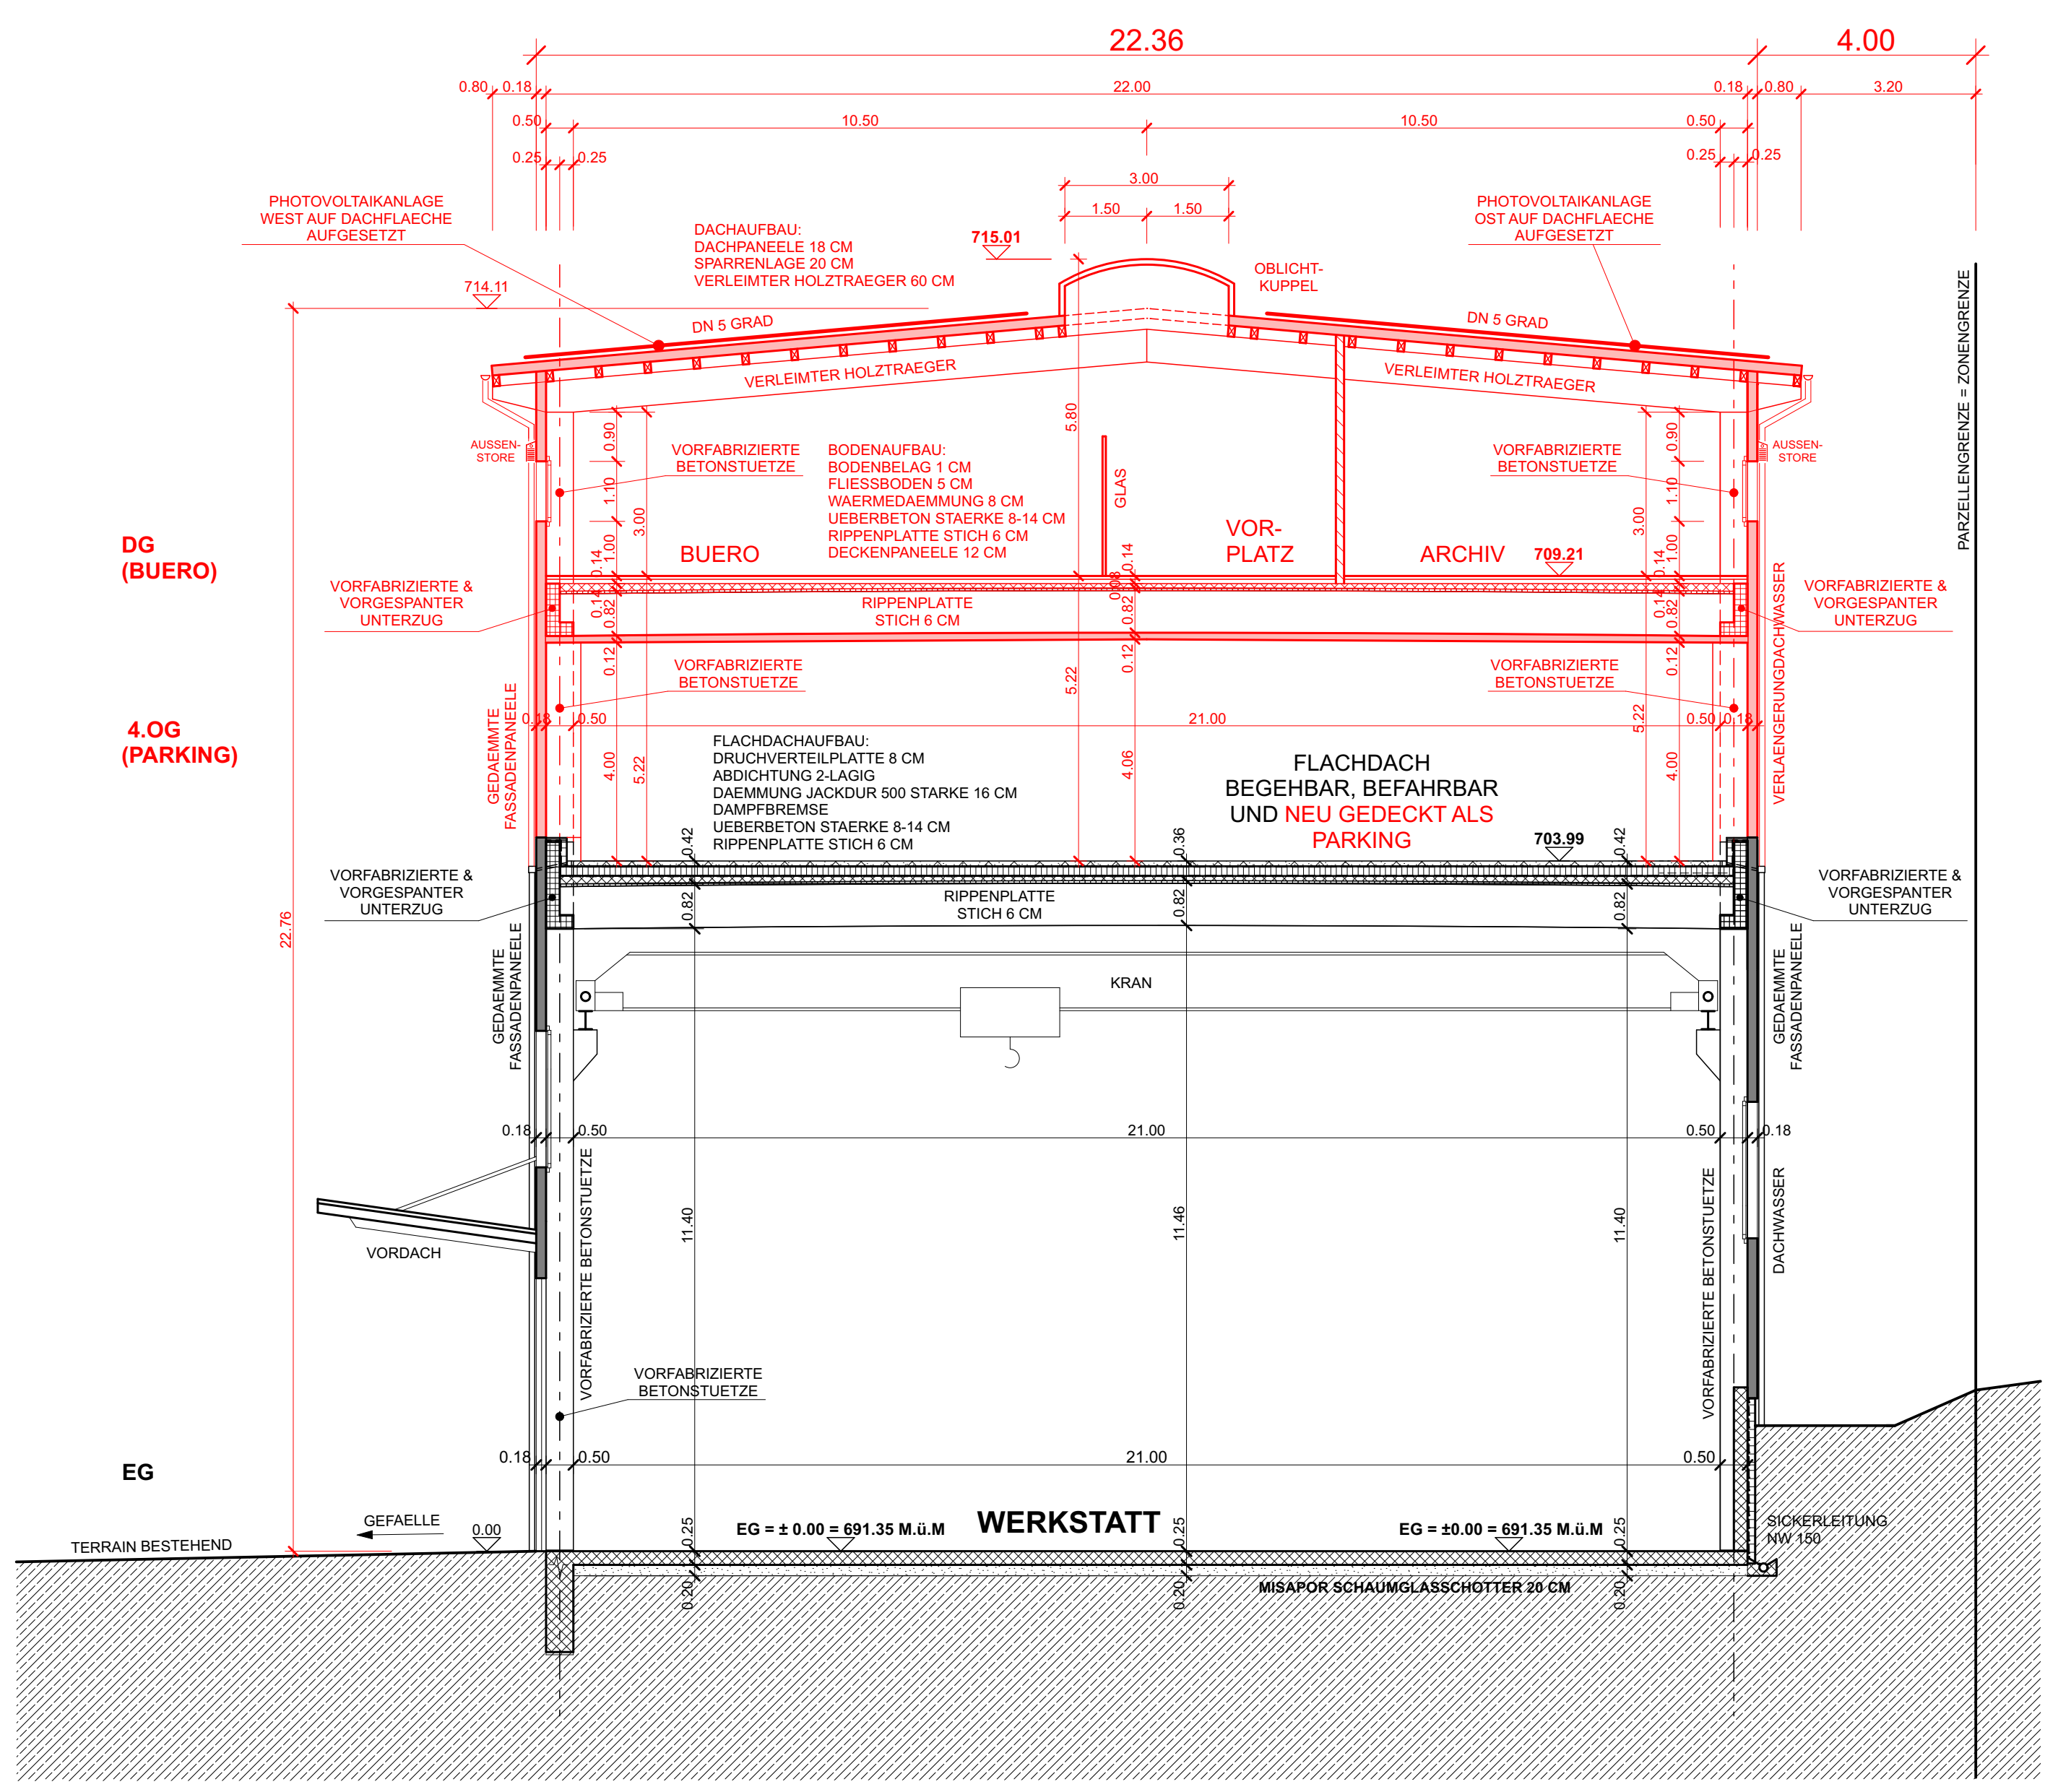

QUERSCHNITT B-B

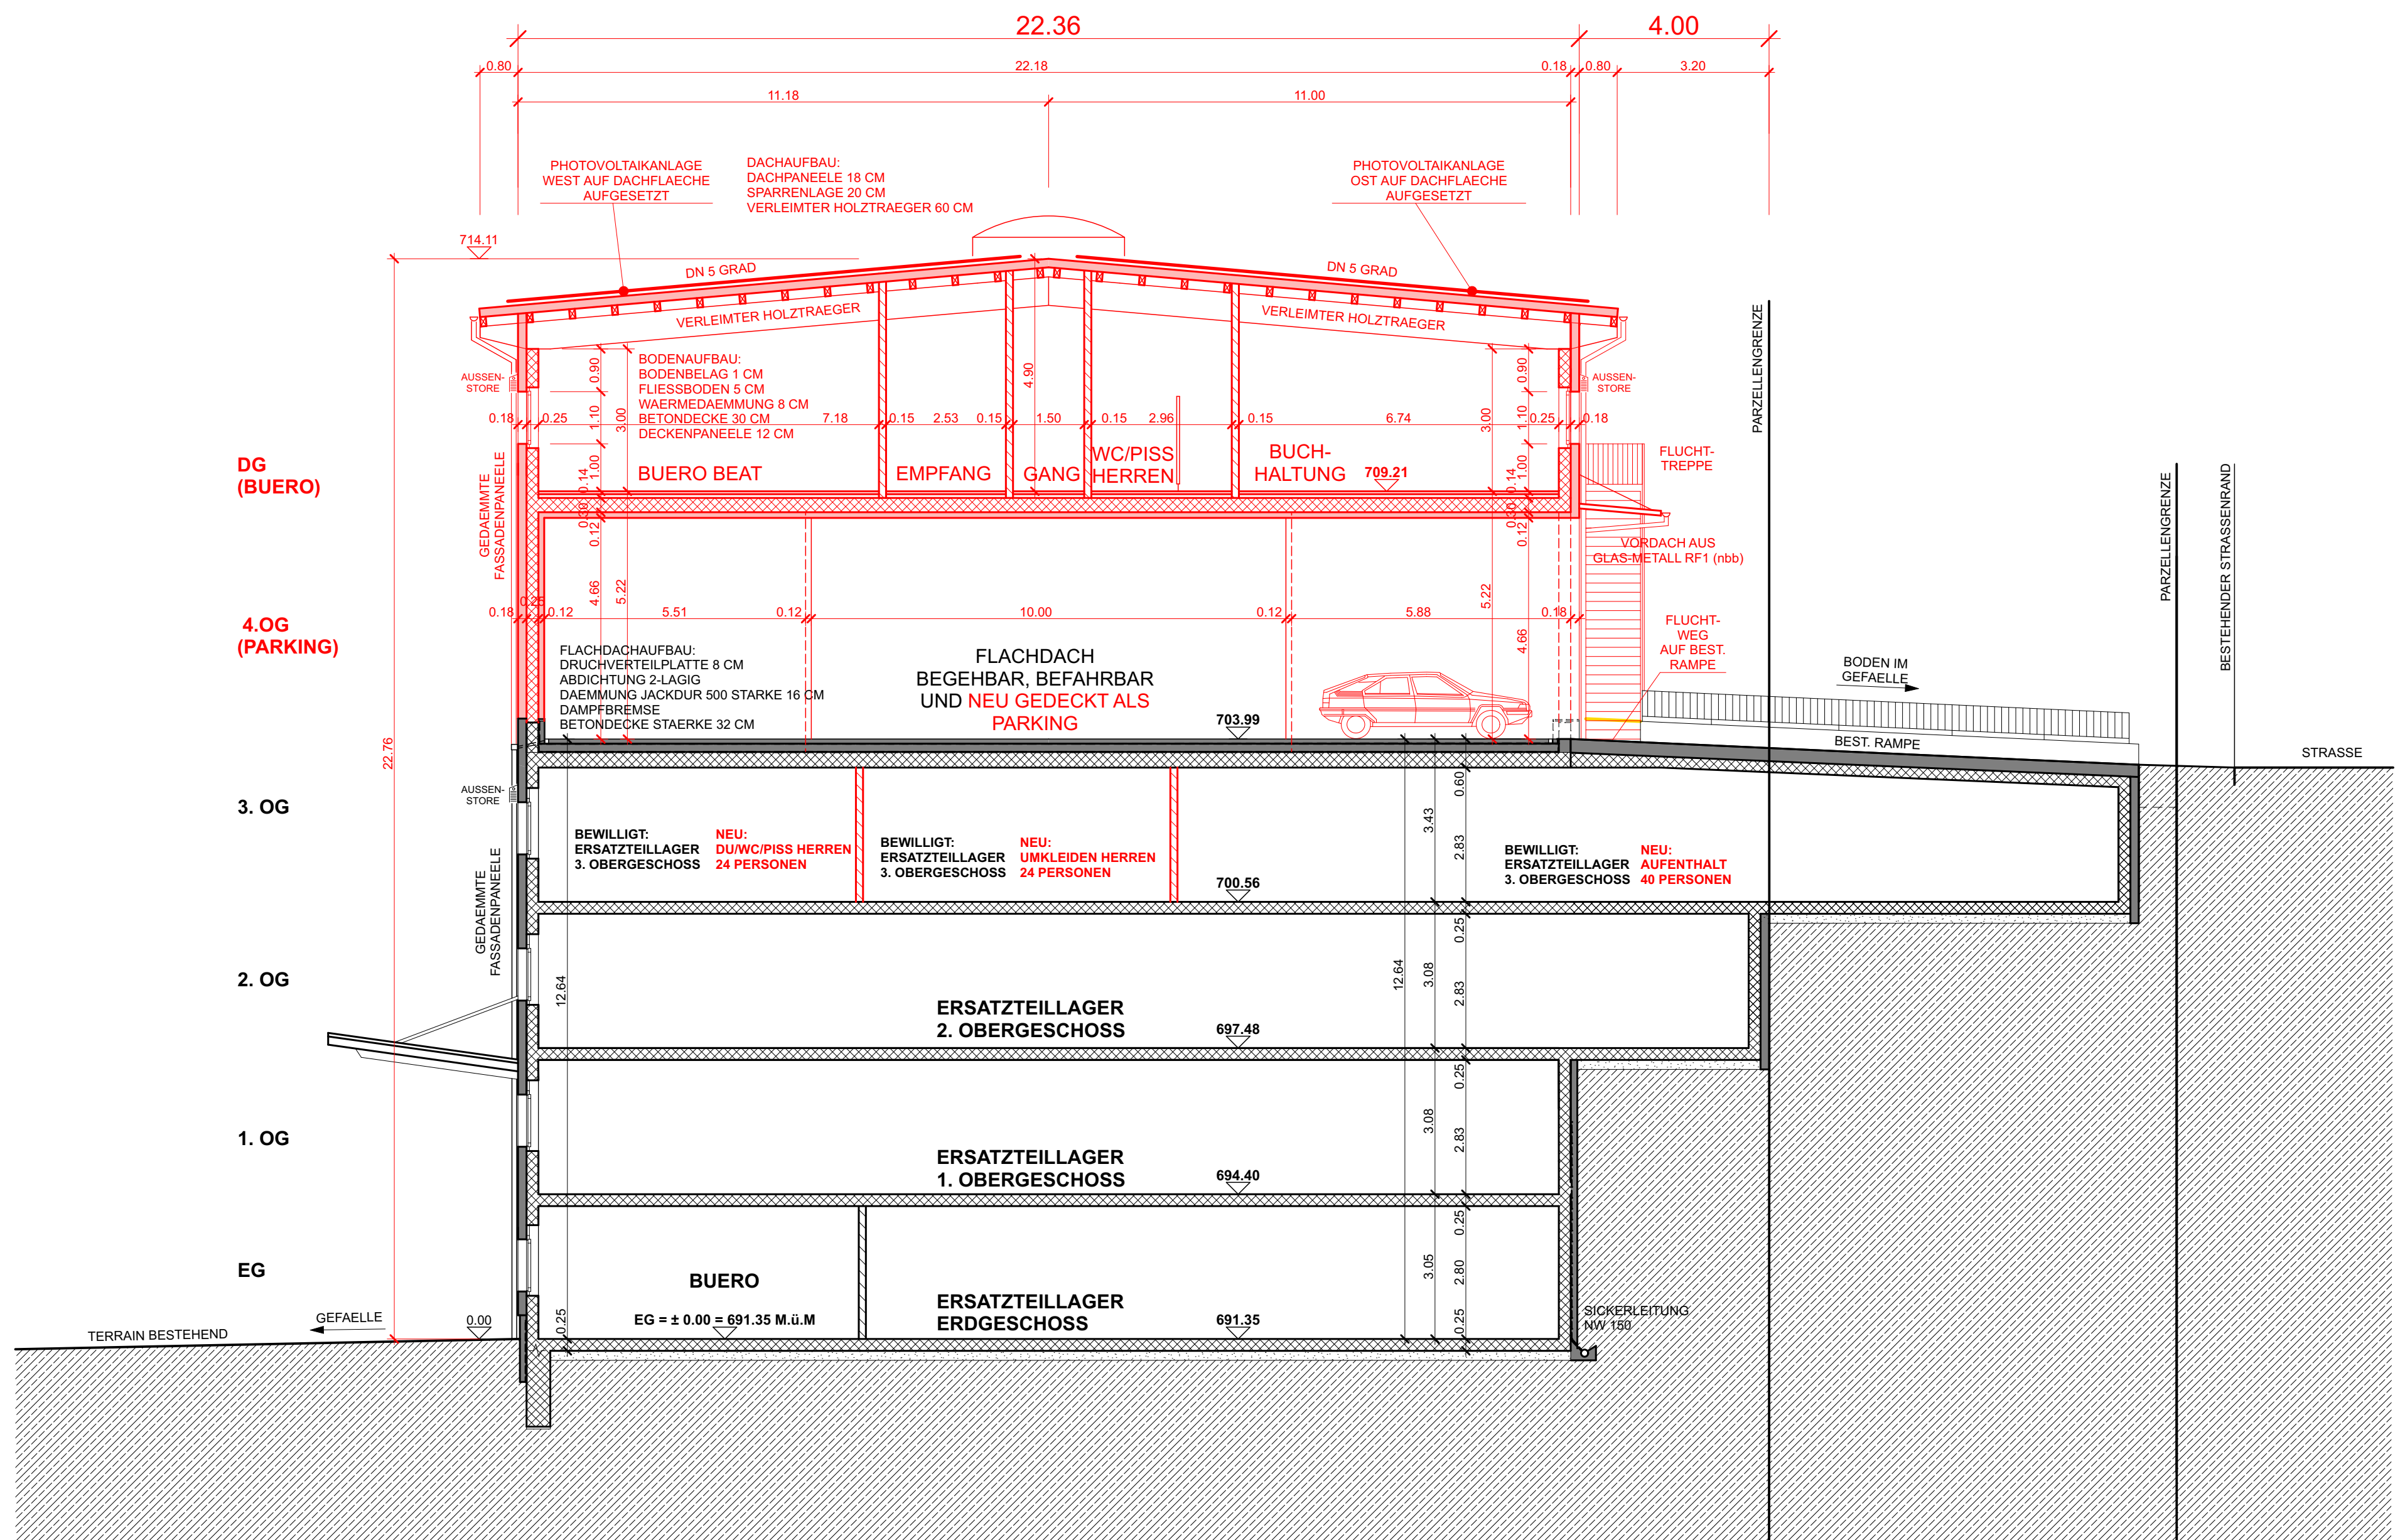

QUERSCHNITT A-A